


# ЧАСТИЧНО ИЗМЕНЕНИЕ НА ПУП - ПЗ

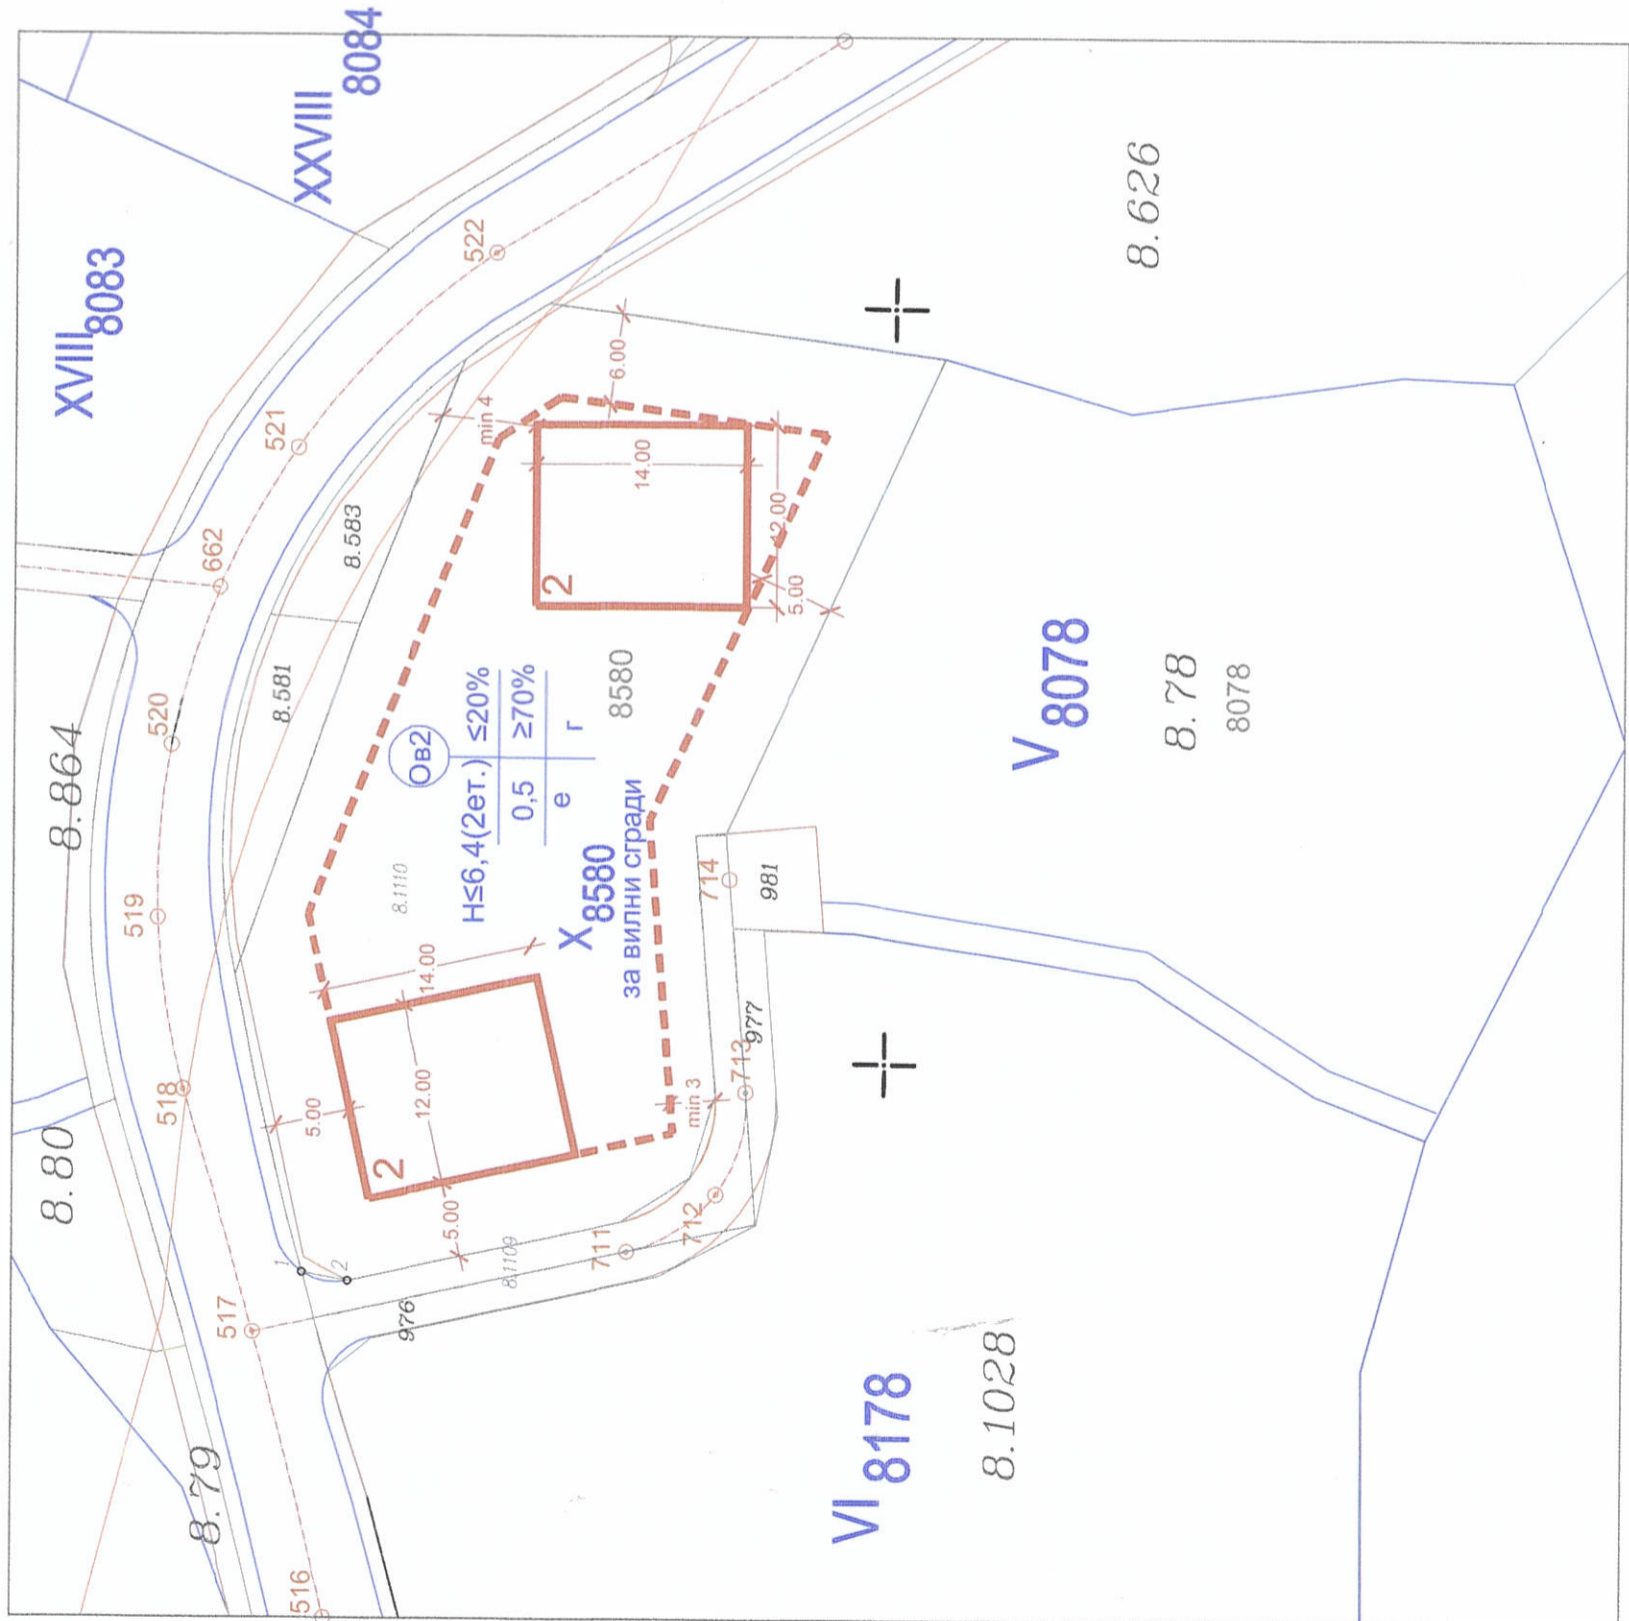

## ГРАДОУСТРОЙСТВЕНИ ПОКАЗАТЕЛИ:

	ПЛОЩ/М2	ПЛЪТНОСТ	КИНТ	ЕТАЖНОСТ	ОЗЕЛЕНЯВАНЕ	ОТНЕТА ПЛОЩ/КВ.М
ИМОТ No 8580	1945					124м2
УПИ X 8580	1821	20%	0.5	2	70%	