


ПОДРОБЕН УСТРОЙСТВЕН ПЛАН

за поземлен имот 67800.54.13 в м."Мапи", землище гр.Созопол, община Созопол

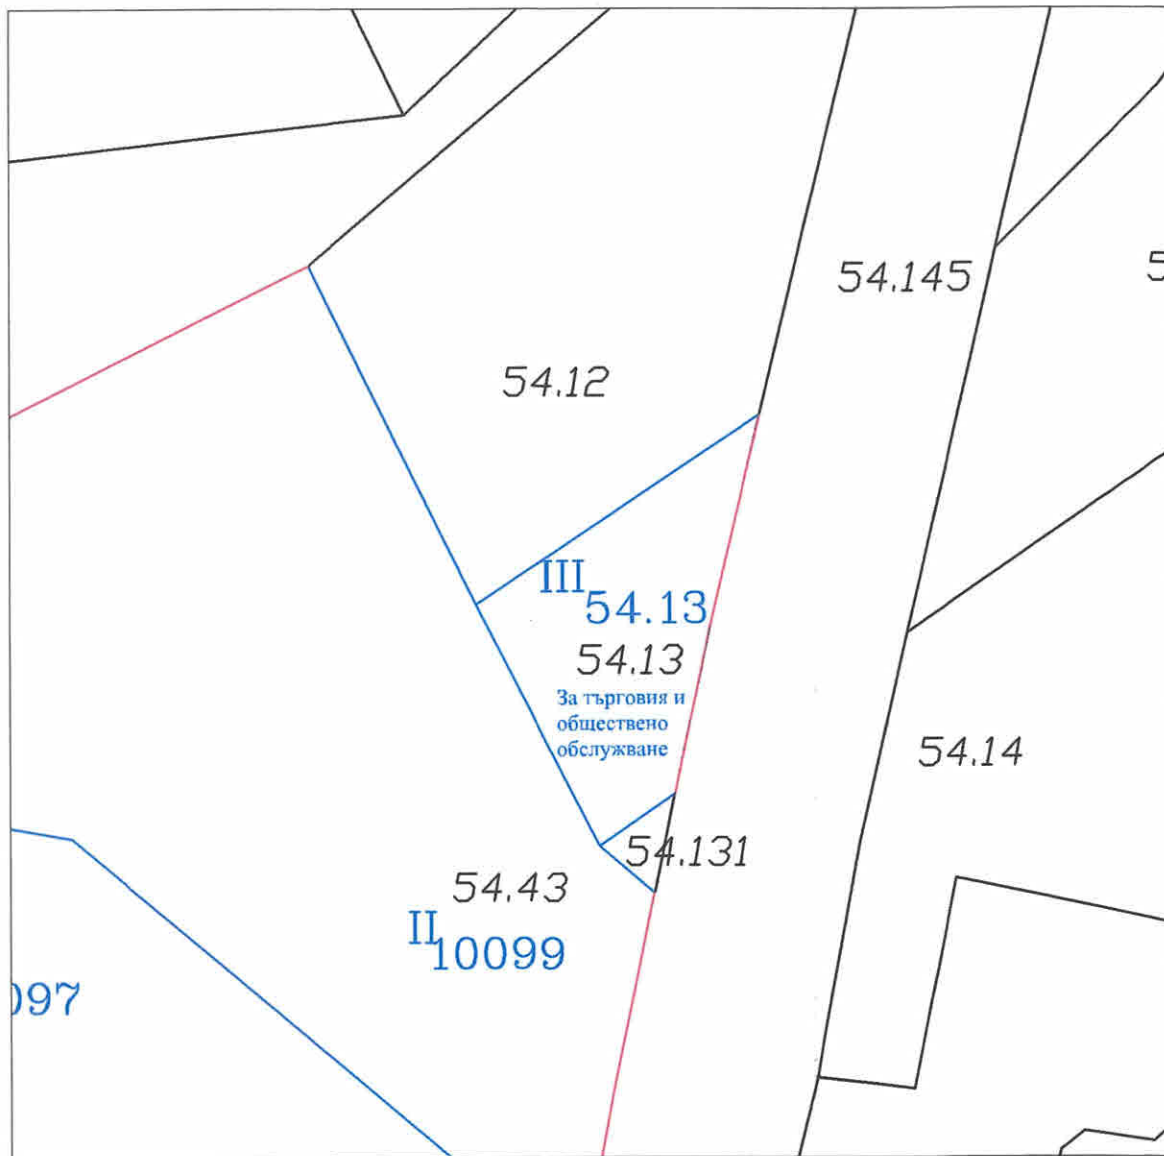

Баланс на територията


Площ ПИ 67800.54.13	250 кв.м.
Площ нов УПИ III-54.13	250 кв.м.



 геодезия кадастър и регулация грасиране	ТЕРА ПЛАН ООД гр. Приморско, ул. "Перла" №10 тел 089 33-23-035 e-mail: terraplanburgas@gmail.com		
	ОБЕКТ:	ПУП-ПРЗ за ПИ с идентификатор 67800.54.13 по КК м."Мапи", землище гр.Созопол, община Созопол	
Възложител:	"МИЛТЕН 2019" ООД		част: Градоустр. фаза: ОП
Чертеж:	План за регулация		М 1:500
Проектант:	инж. Деян Райков		Ноември 2020г.

ПОДРОБЕН УСТРОЙСТВЕН ПЛАН

за поземлен имот 67800.54.13 в м."Мапи", землище гр.Созопол, община Созопол

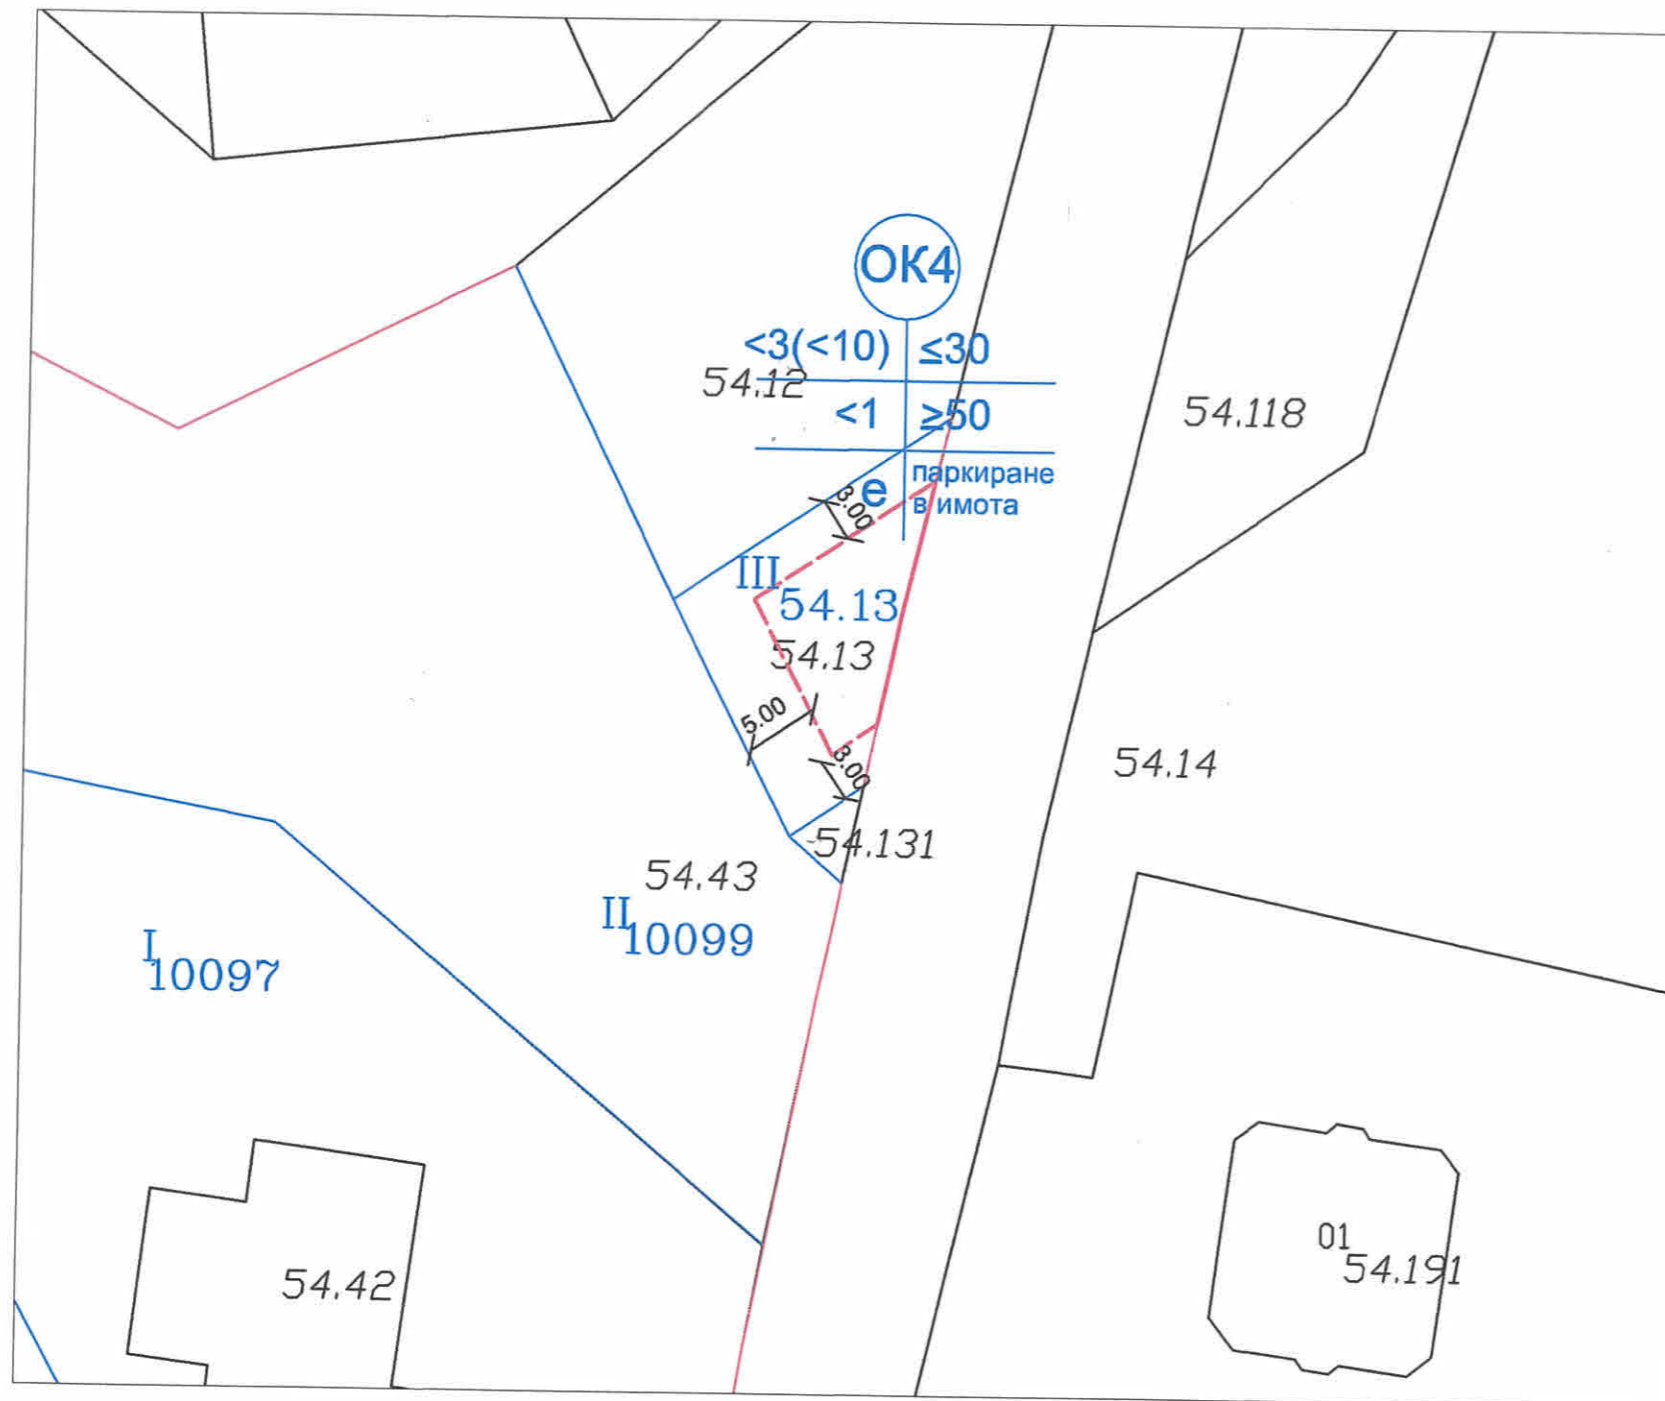

ОГРАНИЧИТЕЛНА ЛИНИЯ НА ЗАСТРОЯВАНЕ
 ЗАДЪЛЖИТЕЛНА ЛИНИЯ НА ЗАСТРОЯВАНЕ
 - съгласно чл.12 от Правилника за прилагане на Закона по пътищата

Охранителна зона по ЗУЧК	НОМЕР НА УПИ	УСТРОЙСТВЕНА ЗОНА	ПЛОЩ НА УПИ (КВ.М.)	ЗАДЪЛЖИТЕЛНА		ВИСОЧИНА "от-до"	ПЪЛЪТНОСТ НА ЗАСТРОЯВАНЕ -%	КИНТ	МИНИМАЛНА ОЗЕЛЕНЕНА ПЛОЩ-%	НАЧИН НА ЗАСТРОЯВАНЕ		
				МАКСИМАЛНА	(височина в м)					СВОБОДНО - е	СВЪРЗАНО В ДВА СЪСЕДНИ ИМОТА-д	СВЪРЗАНО - с
Б	III-54.13	OK4	250	3	< 10	30	1.0	50	о			

Auu

	геодезия кадастър и регулация трасиране	ТЕРРА ПЛАН ООД гр. Приморско, ул. "Перла" №10 тел 089 33-23-035 e-mail: terraplanburgas@gmail.com
ОБЕКТ:	ПУП-ПРЗ за ПИ с идентификатор 67800.54.13 по КК м."Мапи", землище гр.Созопол, община Созопол	
Възложител:	"МИЛТЕН 2019" ООД	част: градоустр.
Чертеж:	План застрояване	фаза: ПУП
Проектант:		арх. ПЕТРОВ ГЕОРГИЕВ М 1:500 Ноември 2020г.