


Зона "А" ЗУЧК

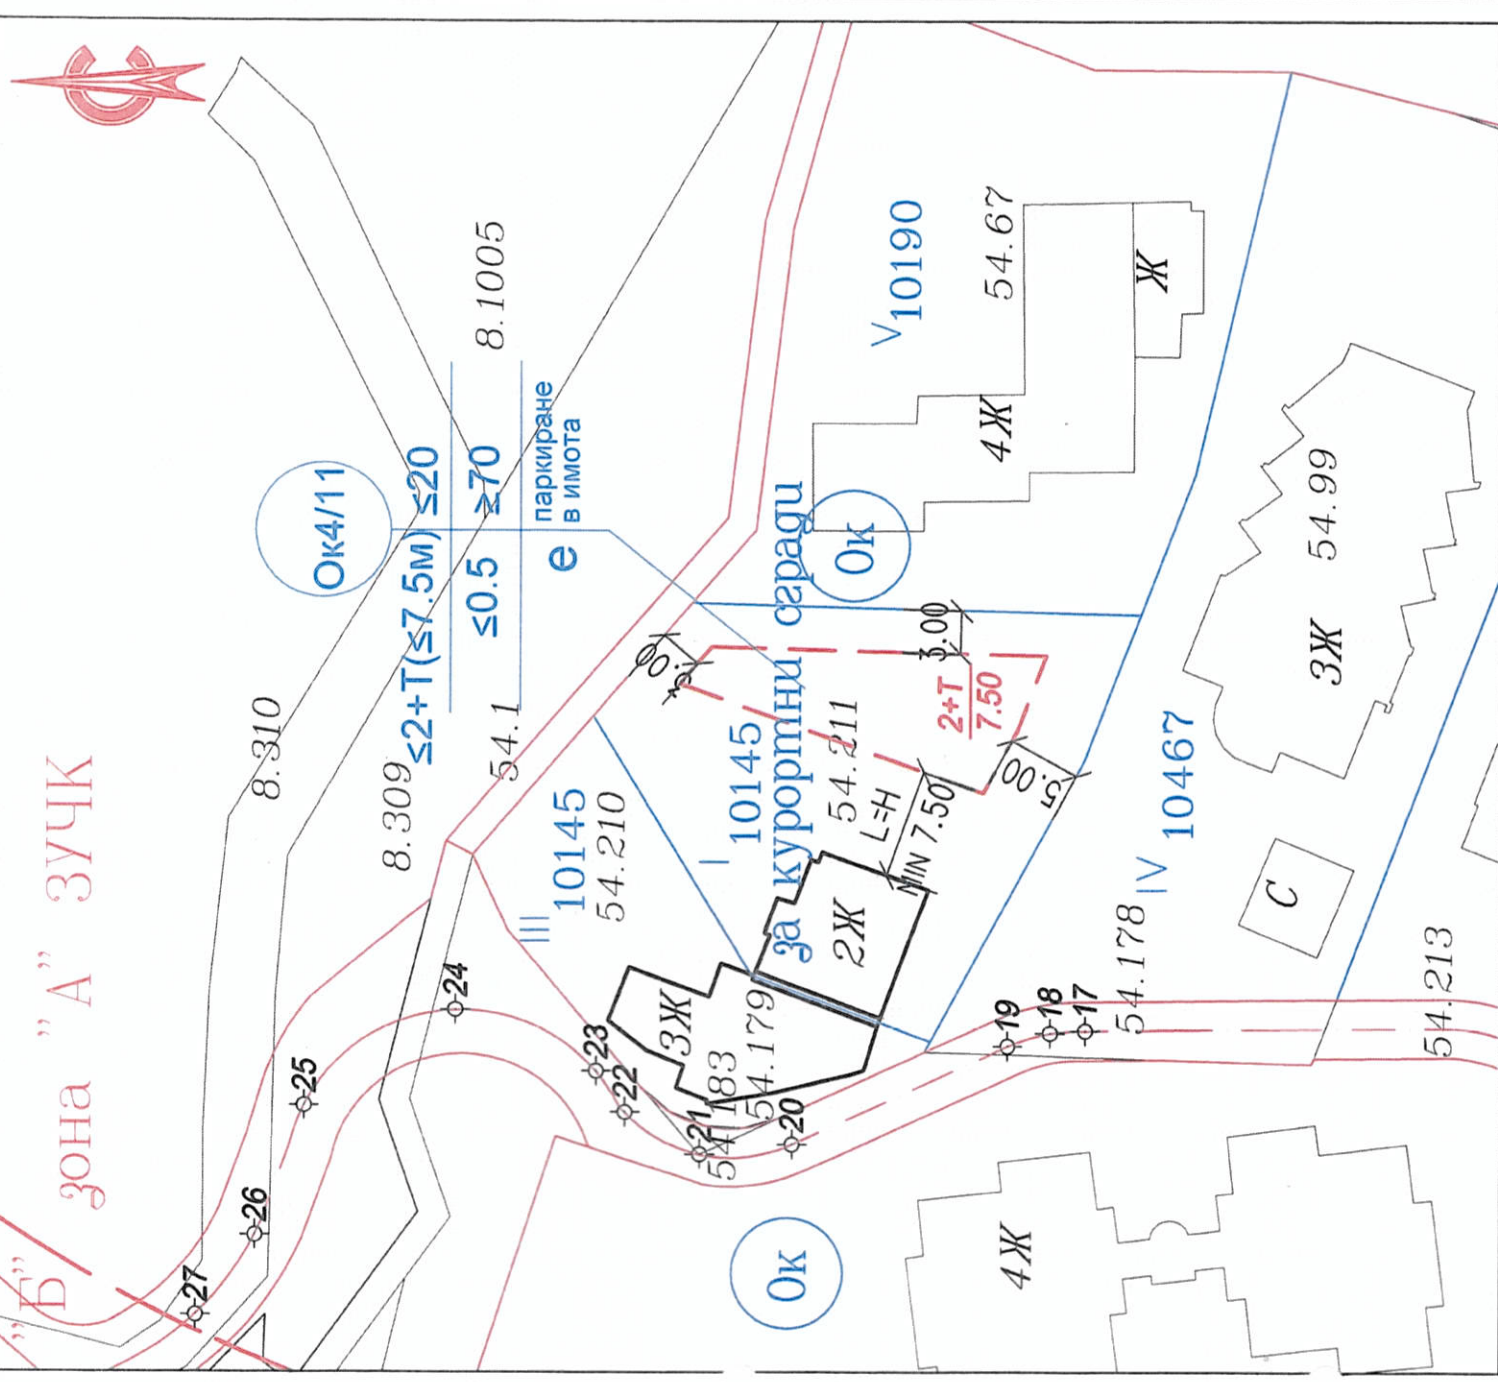

постигнати показатели в УПИ-10145: макс. гр. показатели в УПИ-10145:

УПИ	Устройствена зона	Максимална (височина в м)	Градостроителни показатели		Начин на застр.	
			Плътност на застрояване [%]	К инт	минимална озеленена площ [%]	свободно - е
I-10145	Ок4/11	7.50м/2+1/	≤ 20	≤ 0.5	≥ 70	•

- ЗП същ. сграда - **84м2**
 П нова сграда - 59.60м2
 ЖЗП за УПИ - 143.60м2
 П същ. сграда - 168м2
 П нова сграда - 191м2
 ЖЗП за УПИ - 359м2

0.54.211 по КК на

ОГРАНИЧИТЕЛНА ЛИНИЯ НА ЗАСТРОЯВАНЕ

ОБФ
 Възлж
 Черт
 Прж

Ст: градоустр.
фаза: ОП
М 1:500
03. 2021г.