


зона "А" ЗУЧК

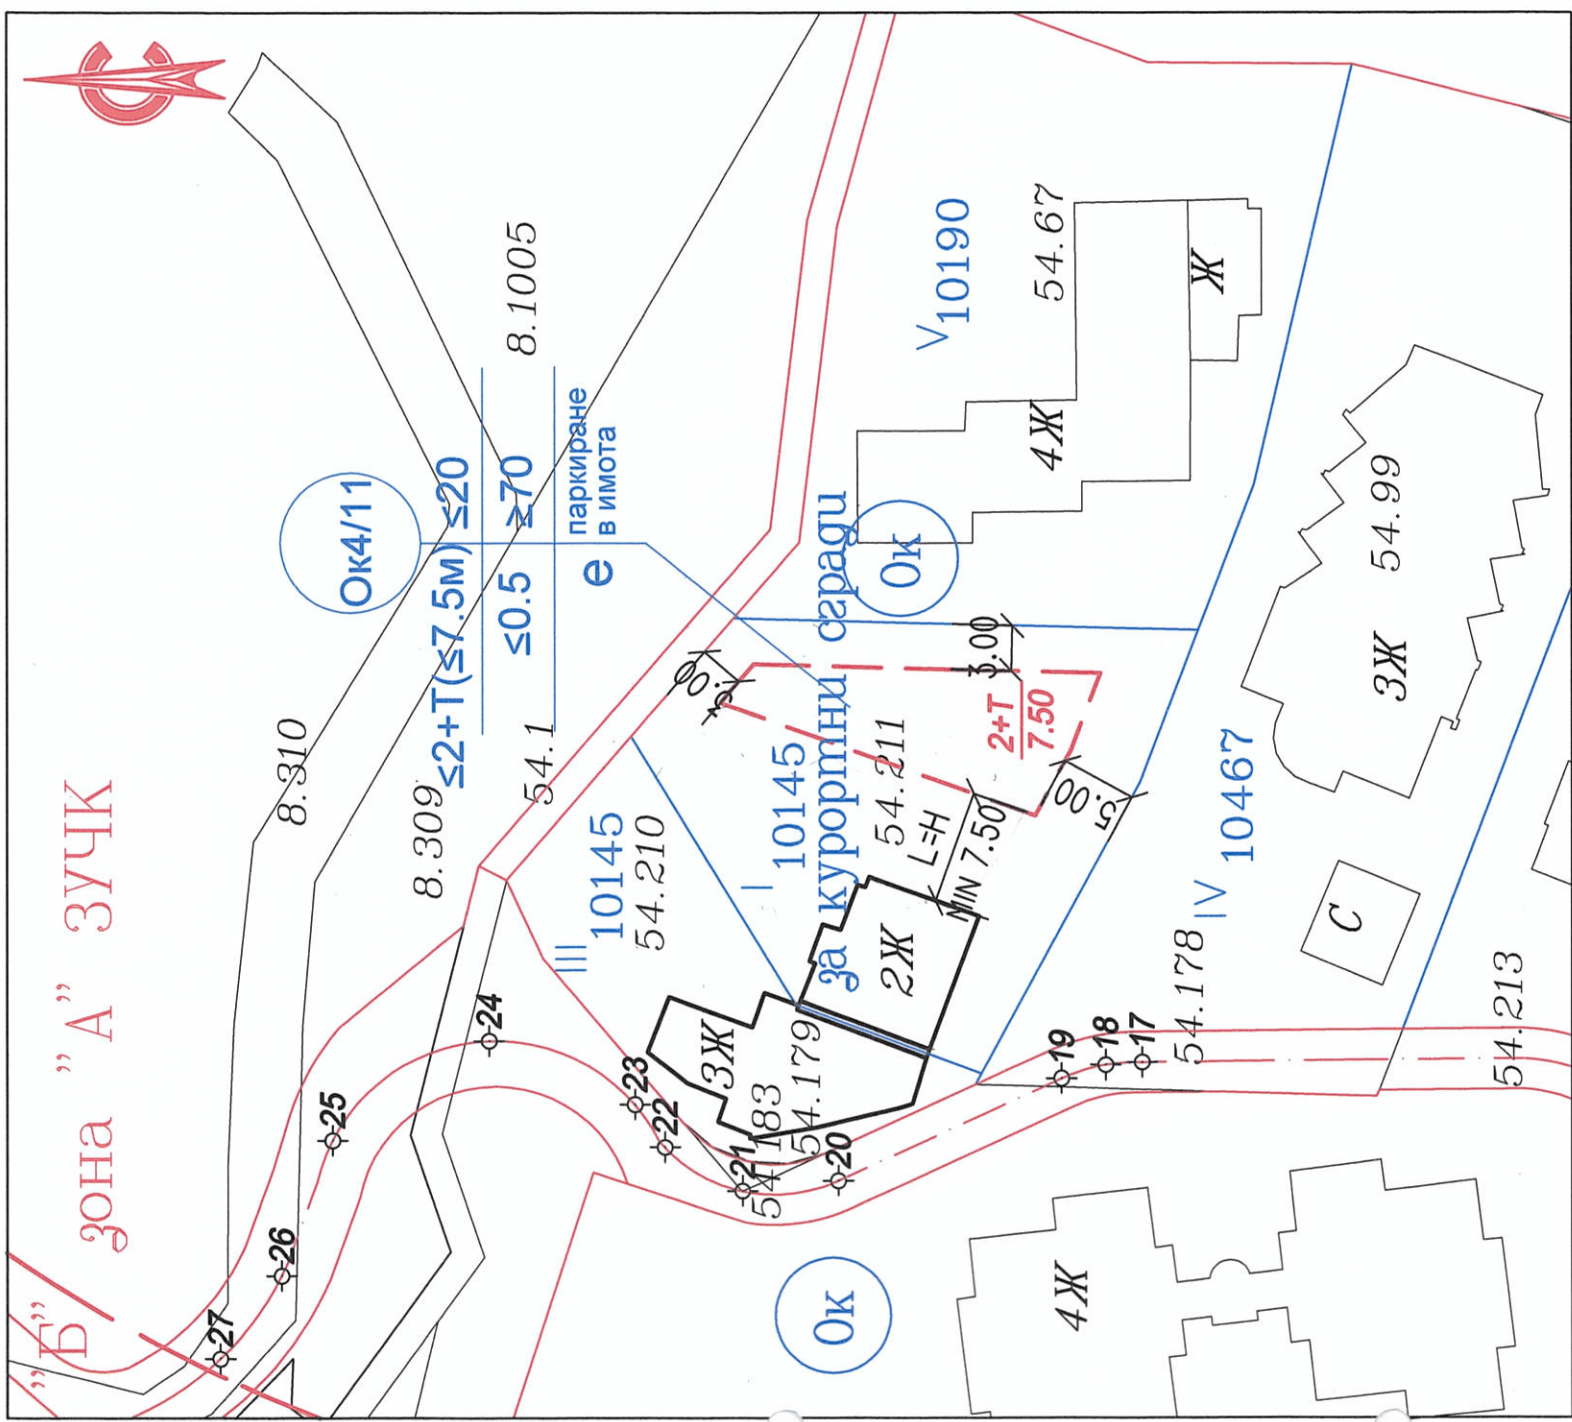

УПИ	Устройствена зона	Максимална в (височина в м)	Градостроителни показатели		Начин на застр.		
			Лътност на застрояване [%]	К инт	минимална озеленена площ [%]	свободно - е	
I-10145	Ок4/11	7,50м/2+Т/	≤ 20	≤ 0,5	≥ 70	•	свободно - е
							свободно в два
							свободно - с

постигнати показатели в УПИ 10145: макс. гр. показатели в УПИ I-10145:

ЗП същ. сграда - 84м² ЗП същ. сграда - 84м²
 РЗП същ. сграда - 168м² РЗП нова сграда - 59,60м²
 арх. ИРИДА арх. ИРИДА
 АЛЕКСЕВНА ВЕЛИЧКА макс.ЗП за УПИ - 143,60м²
 Рег. №: Рег. №: РЗП същ. сграда - 168м²
 дата: дата: РЗП нова сграда - 191м²
 подпис: подпис: макс.РЗП за УПИ - 359м²

площ УПИ I-10145 - 718м²

ОГРАНИЧИТЕЛНА ЛИНИЯ
НА ЗАСТРОЯВАНЕ


0.54.211 по КК на

ОБЕК

част: градоустр.	
фаза: ОП	
М 1:500	
03. 2021г.	

[Signature]

”Б” зона ”А” ЗУЧК

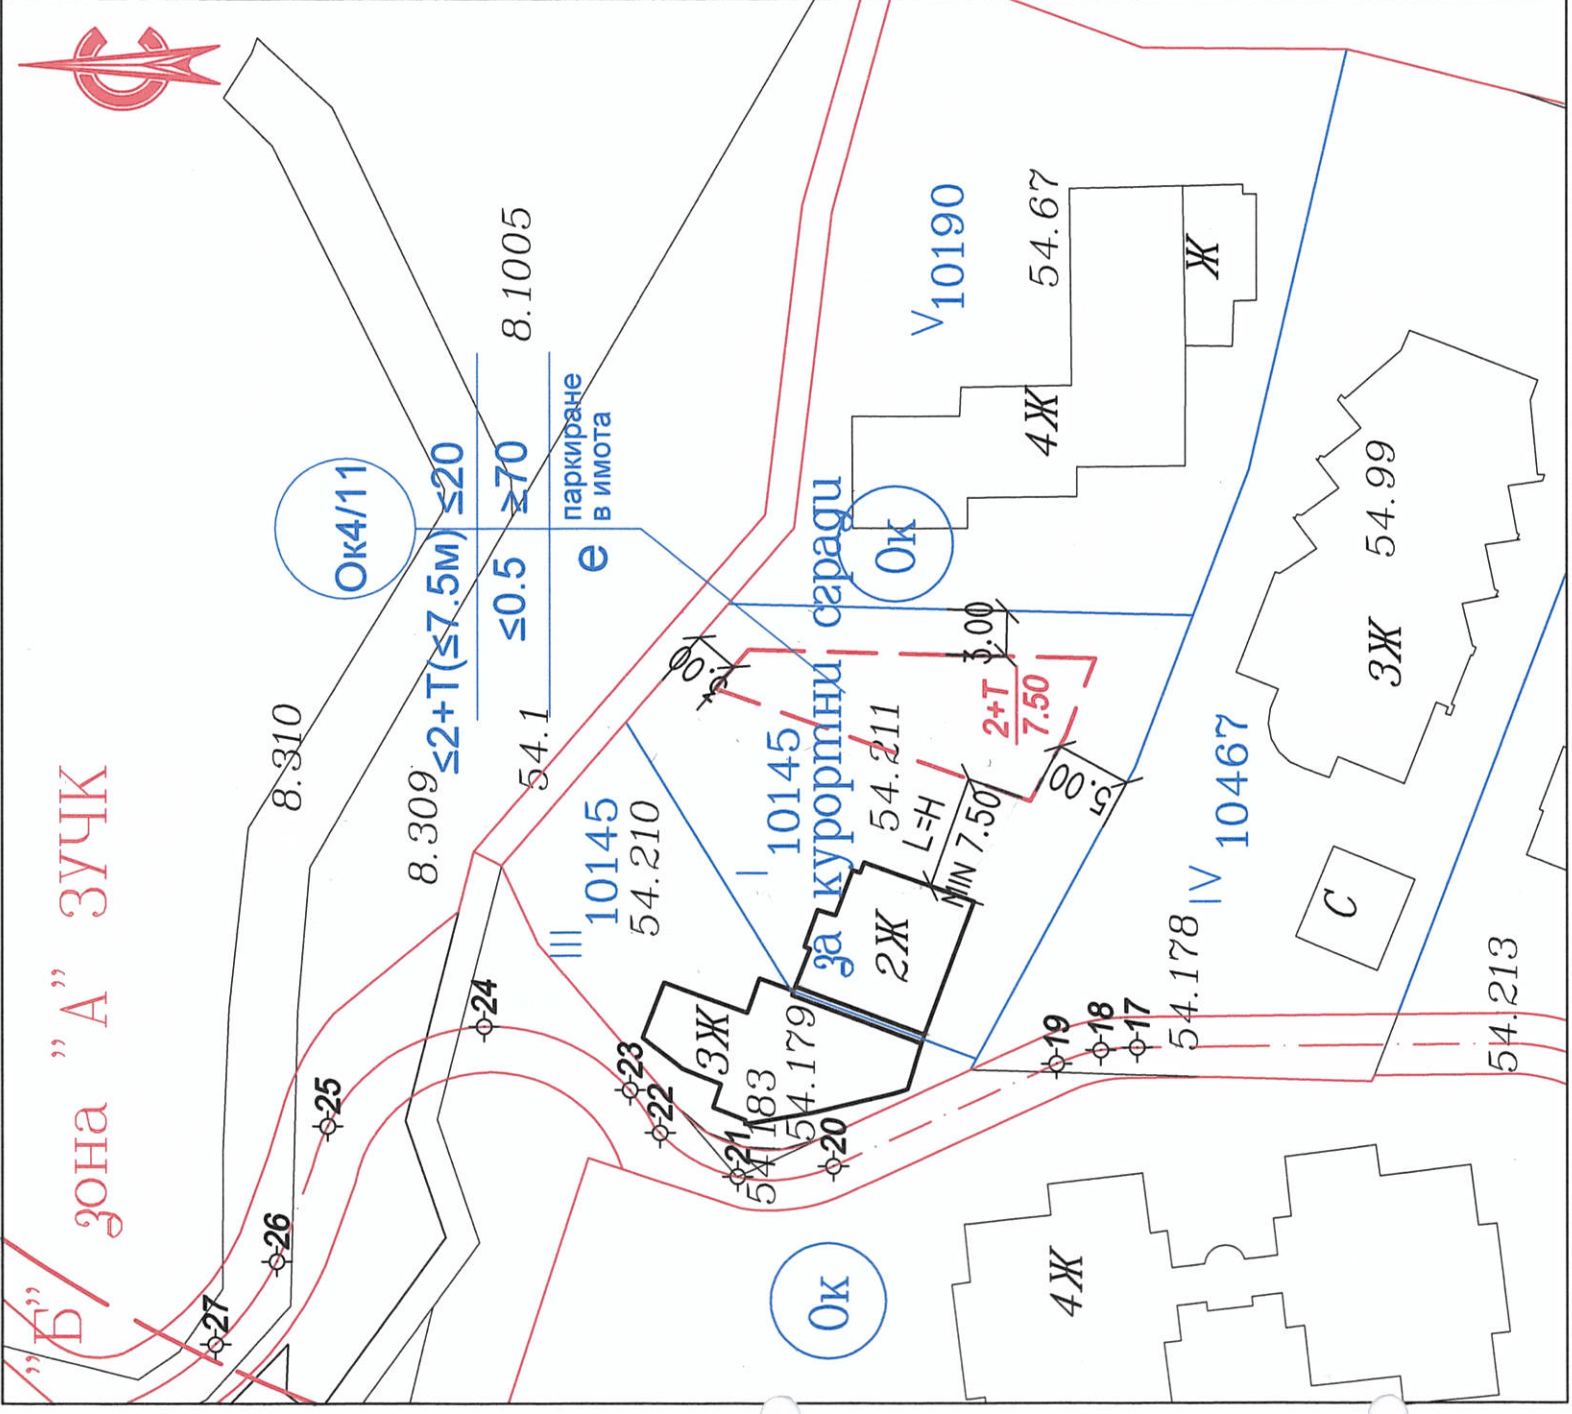

УПИ	Устройствена зона	Максимална в (М) (височина в м)	Градостроителни показатели		Начин на застр.	
			Лъчност на застрояване [%]	К инт	свободно - е	свързано в два
I-10145	Ок4/11	7,50м/2+Т/	≤ 20	≤ 0,5	•	свързано - с
						свързано в два
						свободно - е
						площ [%]
						минимална
						озеленена
						площ [%]

постигнати показатели в УПИ 10145: макс. гр. показатели в УПИ I-10145: **0.54.211 по КК на**

ЗП същ. сграда - 84м2
 РЗП същ. сграда - 168м2
 ЗП нова сграда - 59,60м2
 РЗП нова сграда - 191м2
 арх. ИРИЛИНА АЛЕКСЕЕВНА БЕЛИЧКА
 Рег. №: РЗП същ. сграда - 168м2
 РЗП нова сграда - 191м2
 макс РЗП за УПИ - 359м2
 дата: 30.01.2021 г. подпис: [Signature]

площ УПИ I-10145 - 718м2

ОГРАНИЧИТЕЛНА ЛИНИЯ НА ЗАСТРОЯВАНЕ

ОБЕК

Възл

Черт

Прк

част: градостр.

фаза: ОП

М 1:500

03. 2021г.

[Signature]