


ИЗМЕНЕНИЕ НА ПОДРОБЕН УСТРОЙСТВЕН ПЛАН - ПЛАН ЗА РЕГУЛАЦИЯ И ЗАСТРОЯВАНЕ

за УПИ III-5192 /ПИ с идентификатор 67800.5.903 по КК на гр. Созопол/ в м. "Буджака", землище на гр. Созопол

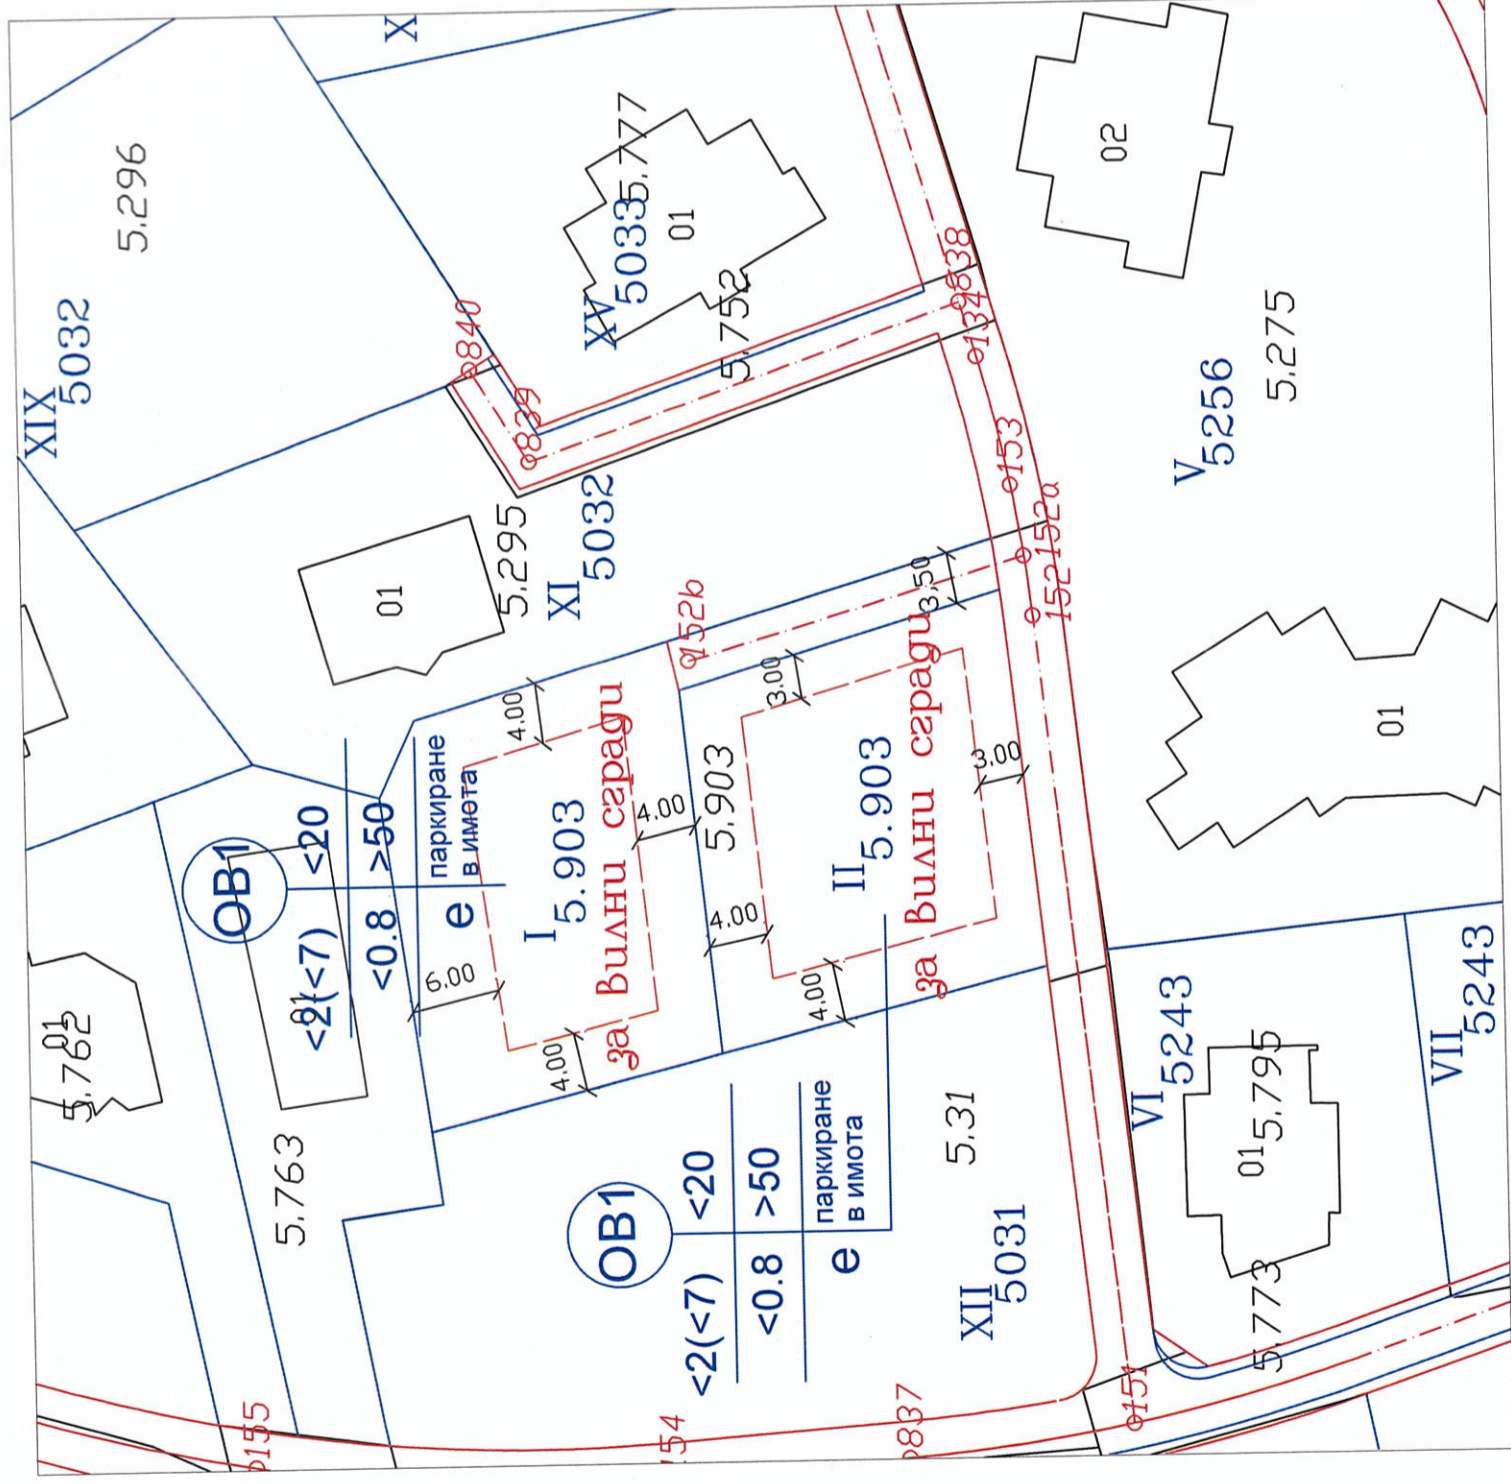

ОГРАНИЧИТЕЛНА ЛИНИЯ
НА ЗАСТРОЯВАНЕ

Охранителна зона по ЗУЧК	НОМЕР НА УПИ	УСТРОЙСТВЕНА ЗОНА	ПЛОЩ НА УПИ (КВ.М.)	ЗАДЪЛЖИТЕЛНА		ВИСОЧИНА "от-до"		ПЪТНОСТ НА ЗАСТРОЯВАНЕ - %	КИНТ	ГРАДОУСТР. ПАРАМЕТРИ ЗАСТРОЯВАНЕ			НАЧИН НА ЗАСТРОЯВАНЕ	ЗАБЕЛЕЖКИ
				МАКСИМАЛНА	МИНИМАЛНА	ОЗЕЛЕНЕНА ПЛОЩ - %	СВЪРЗАНО В ДВА СЪСЕДНИ ИМОТА			СВЪРЗАНО - с	СВОБОДНО - е			
Б	I-5.903	OB1	568	2	>	20	0.8	50	0	0	0	0	0	0
Б	III-5.903	OB1	568	2	>	20	0.8	50	0	0	0	0	0	0

СЪЛАСУВАМ
РЕЗ. ОБСЕРВАЦИЯ № 04, ДД. 1 ОТ 3МЯ,
ПРОЕКТАНТЕ: АНДРЕЙ ДИМ

РОЯВАНЕ
землище

стройка

за: ПУП

1:500

септември 2020 г.