


**ПУП-ПЛАН ЗА ЗАСТРОЯВАНЕ И РЕГУЛАЦИЯ за ПИ имот 67800.7.121
в м. "Буджака" в землището на гр.Созопол
ПЛАН ЗА РЕГУЛАЦИЯ М 1:1000**

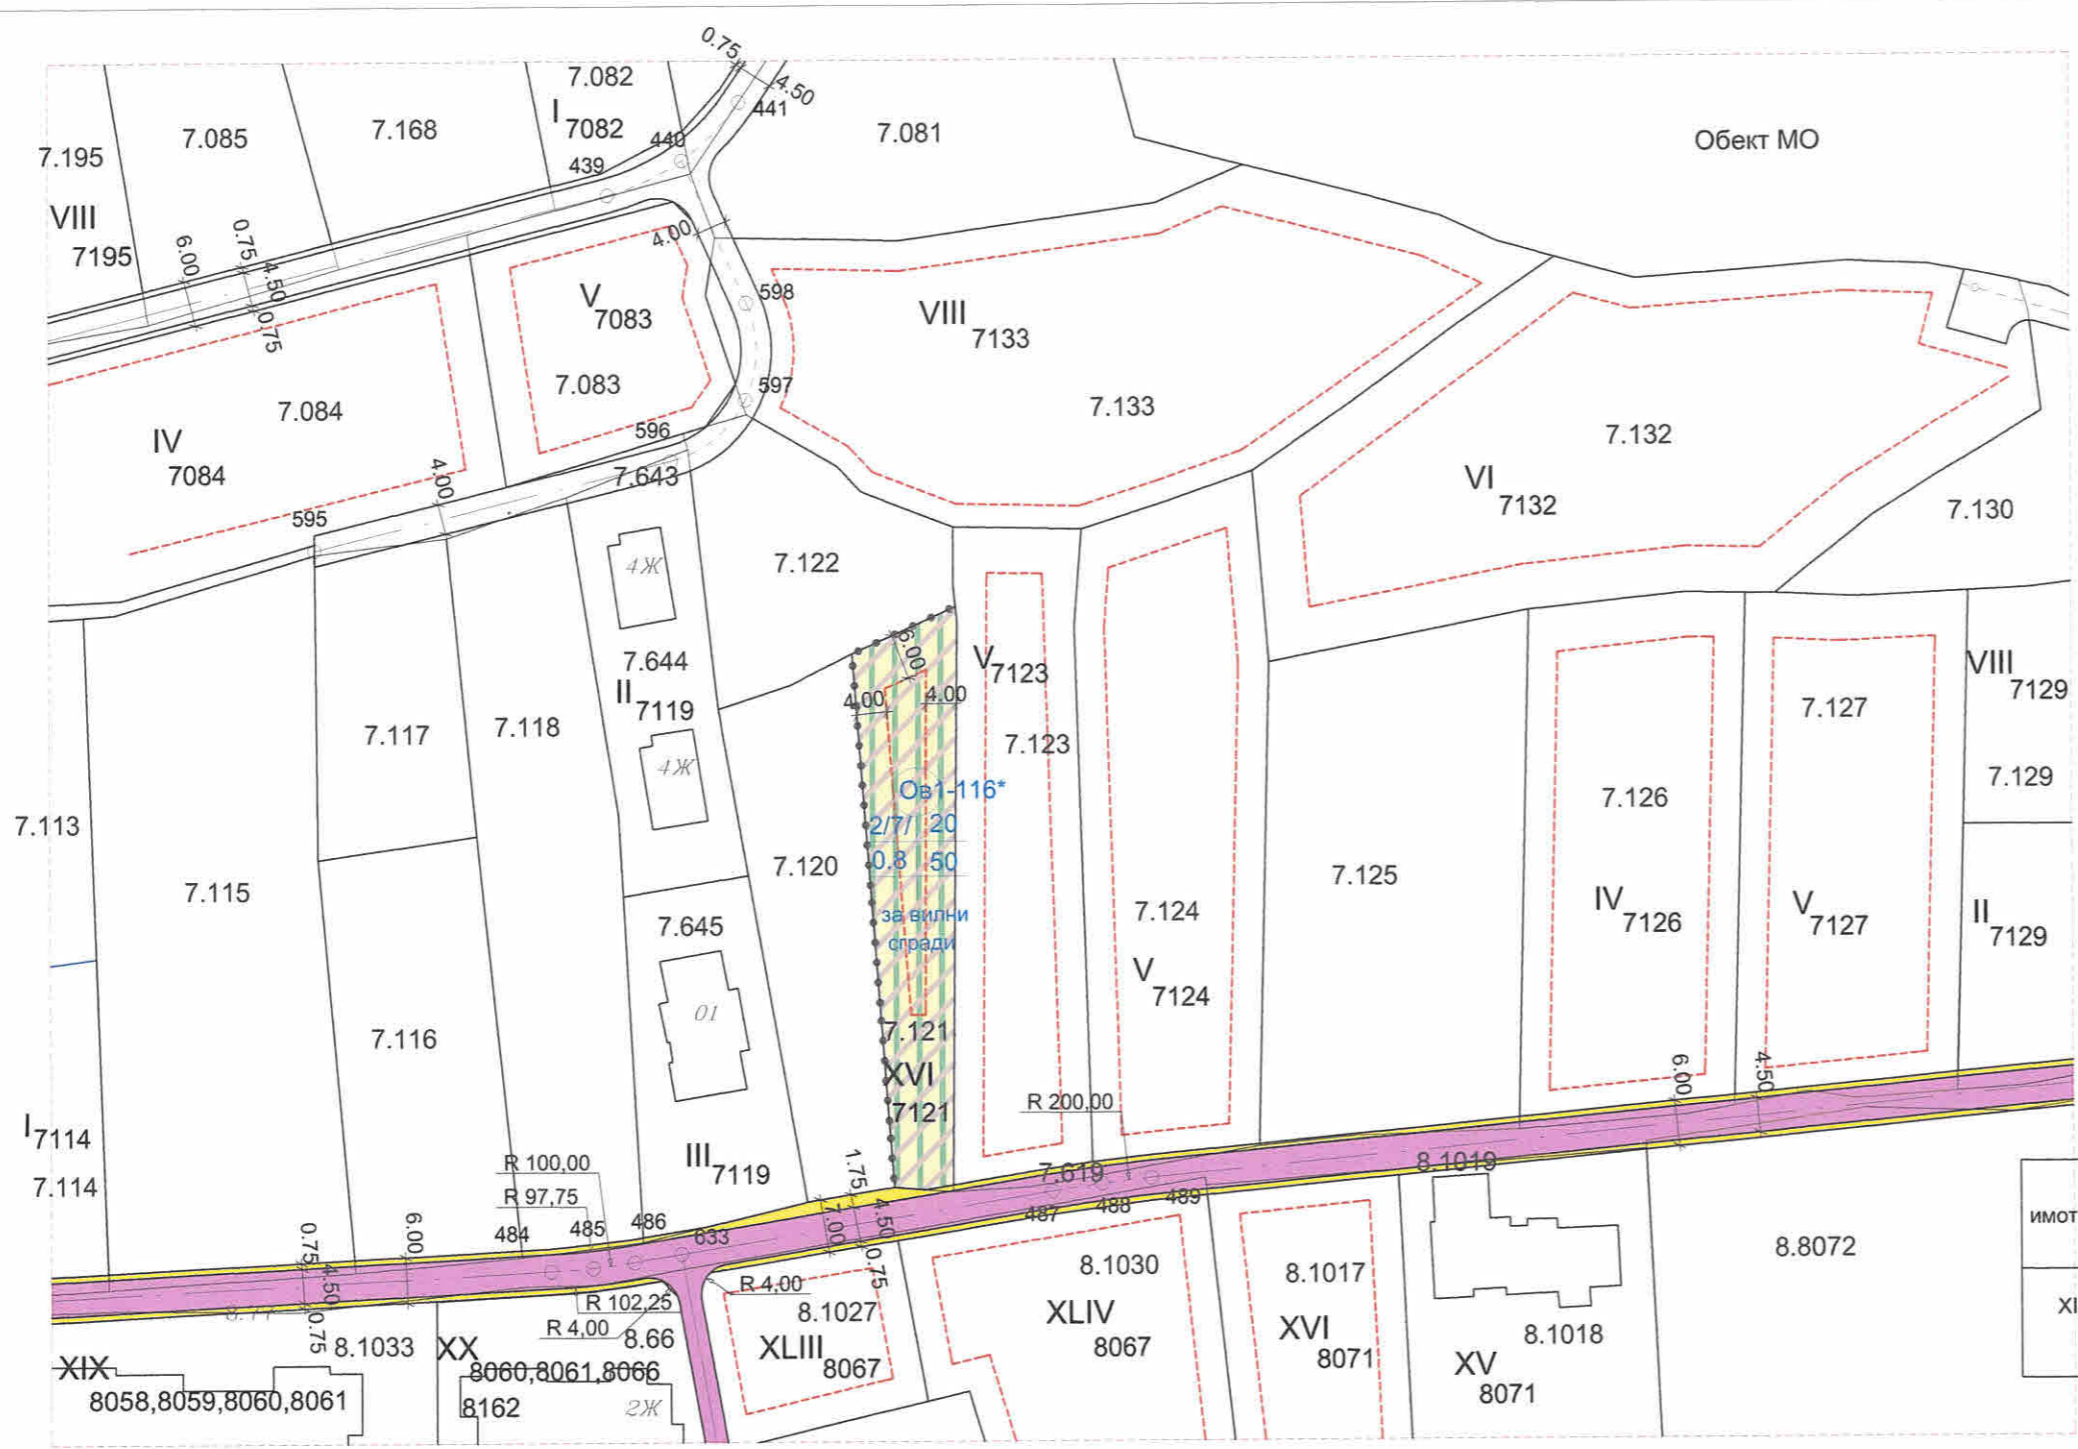

ОБЕКТ	ПУП-ПЛАН ЗА ЗАСТРОЯВАНЕ И РЕГУЛАЦИЯ за ПИ имот 67800.7.121 в м. "Буджака" в землището на гр.Созопол	
чертеж	план за регулация:	
проектант	арх.Мархалева	
геодезия	инж.Журовски	
инвеститор		
лист 3	дата X-2019г	



- Легенда**
- ограничителни линии на застрояване
 - обслужващ път
 - тротоар
 - устройствена зона
- Об1- 116*
2/7/ 20
0.8 50

Градоустройствени показатели

имот 7.121	площ-м2					
	799м2					
XI 7121	площ-м2	плътност	конт	етажност	озеленяване	отнета площ комуникации
	797м2	20%	0.8	2/7/	50%	2м2

**ПУП-ПЛАН ЗА ЗАСТРОЯВАНЕ И РЕГУЛАЦИЯ за ПИ имот 67800.7.121
в м. "Буджака" в землището на гр.Созопол
ПЛАН ЗА ЗАСТРОЯВАНЕ М 1:1000**

ОБЕКТ	ПУП-ПЛАН ЗА ЗАСТРОЯВАНЕ И РЕГУЛАЦИЯ за ПИ имот 67800.7.121 в м. "Буджака" в землището на гр.Созопол	
чертеж	план за застрояване:	
проектант	арх.Мархолева	
геодезия	инж.Журовски	
инвеститор		
лист 4	дата X-2019г	