


ПЛАН ЗА ЗАСТРОЯВАНЕ
ЗА УПИ IX-788, М. "АЧМАЛЪЦИ", ГР.СОЗОПОЛ

М 1:1000

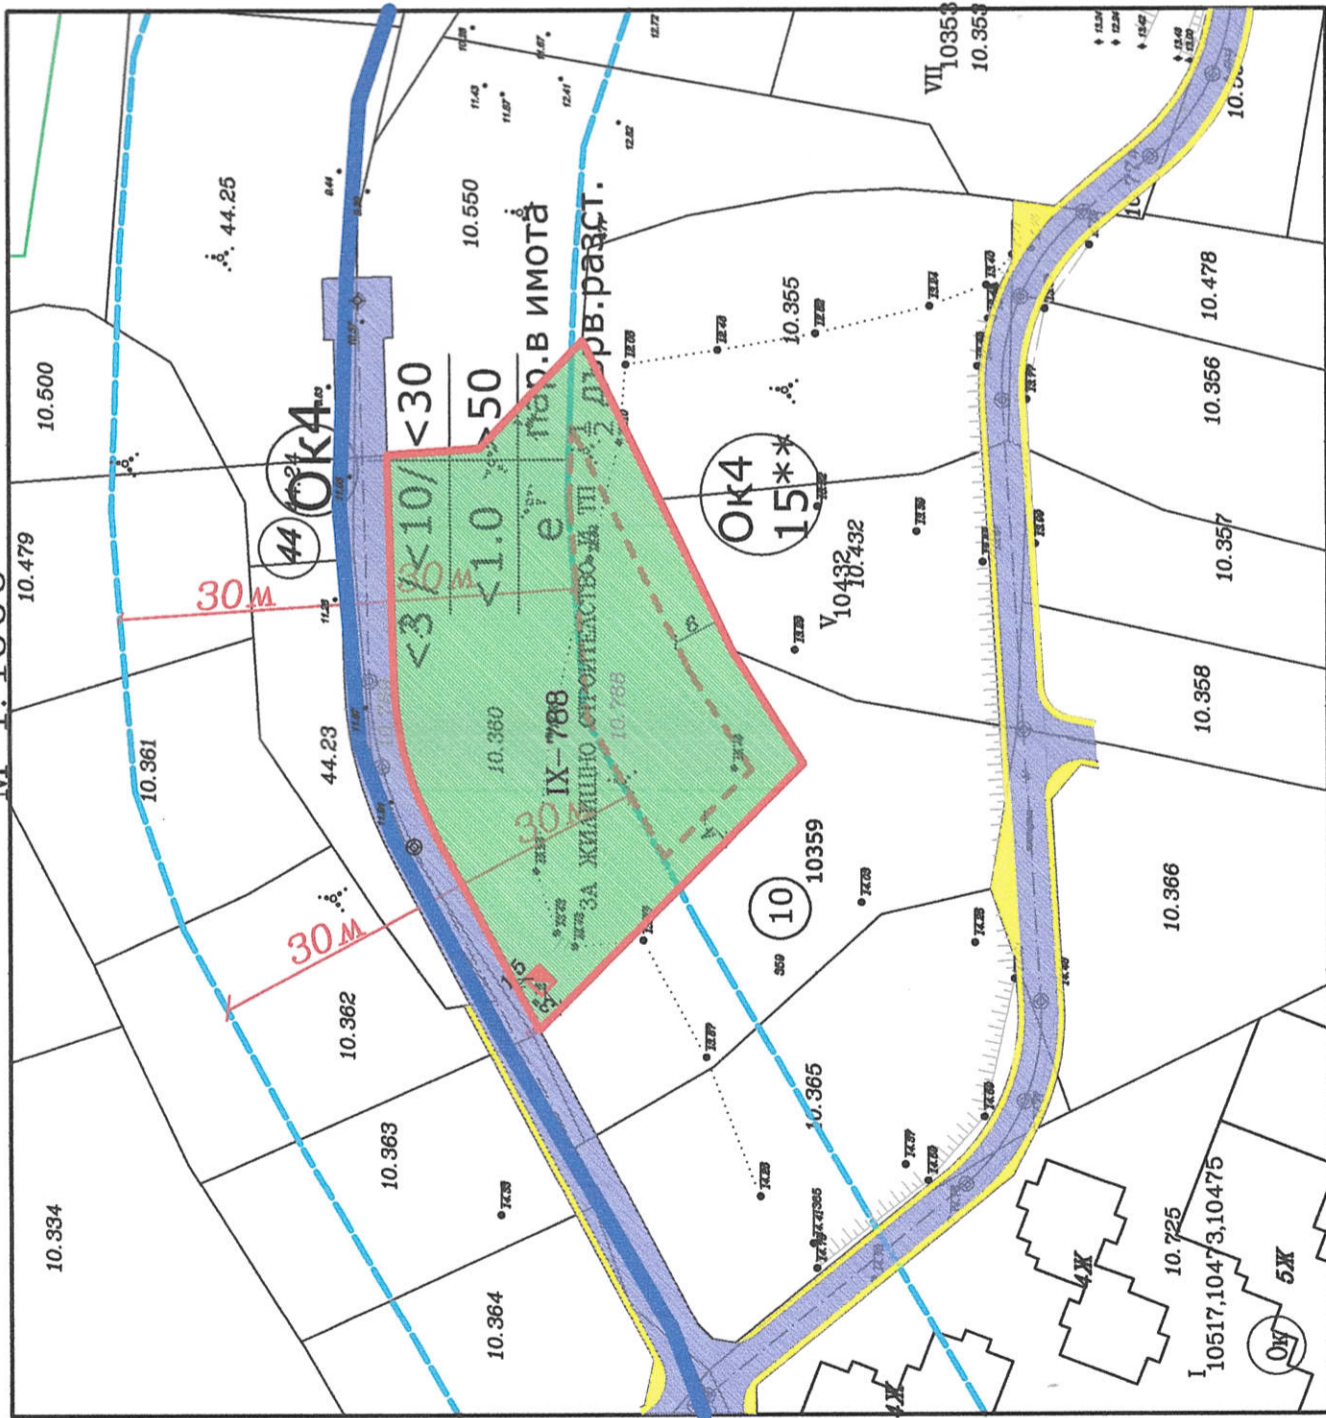

КВАРТАЛ/РАЙОН	УПИ	УСТРОЙСТВЕНА ЗОНА	ПОЗЕМЛЕН ИМОТ С УСТАНОВЕНО ПРЕДНАЗНАЧЕНИЕ	ЕТАЖНОСТ / височина в м		ГРАДОУСТР. ПОКАЗАТЕЛИ		НАЧИН НА ЗАСТРОЯВАНЕ	
				МАКСИМАЛНА	ВЪЗМОЖНА "от-до"	ПЪРВОСТАНОВА ЗАСТРОЯВАНЕ	Кинт	МИНИМАЛНА ПЛОЩ ОБСТ.	СВОБодно - е
10	IX	OK4-15**	ЗА ЖИЛ.СТРОИТЕЛСТВО И ТП	3/10/	30	1.0	50	•	

- ЛЕГЕНДА**
- ТАЛВЕТ НА ДЕРЕ
 - ЕКОКОРИДОР ПО ЧЛ.37.Т.4 И БУФЕРНИ ИВИЦИ ПО ЧЛ.45 ОТ ПРАВИЛА И НОРМАТИВИ ЗА ПРИЛАГАНЕ НА ОУП НА ОБЩИНА СОЗОПОЛ
 - ВКЛЮЧВАЩ КРАЙБРЕЖНИТЕ ЗАЛИВАЕМИ ИВИЦИ ПО ЗАКОНА ЗА ВОДИТЕ