


ПЛАН ЗА ЗАСТРОЯВАНЕ  
ЗА УПИ VIII-790 „М. АЧМАЛЪЦИ“, ГР. СОЗОПОЛ

М 1:1000

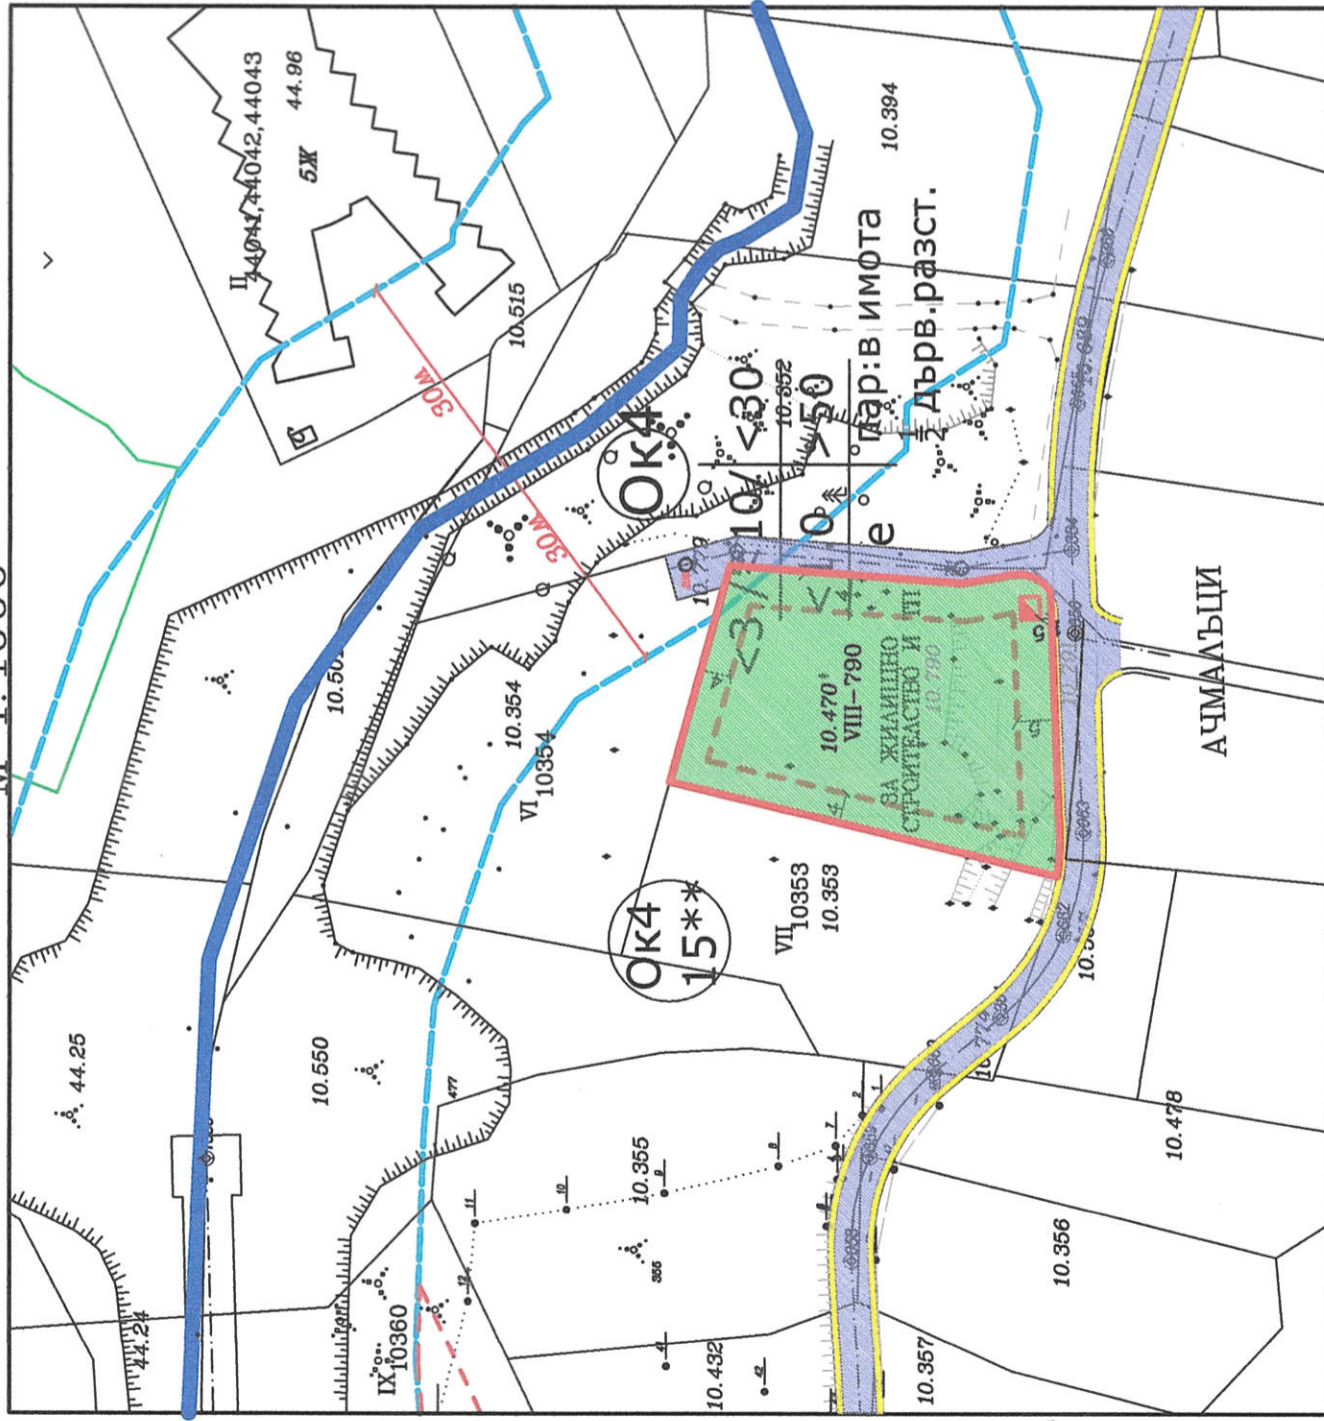

КВАРТАЛ/РАЙОН	УПИ	УСТРОЙСТВЕНА ЗОНА	ПОЗЕМЛЕН ИМОТ С УСТАНОВЕНО ПРЕДНАЗНАЧЕНИЕ	ЕТАЖНОСТ / височина в м/		ГРАДОУСТР. ПОКАЗАТЕЛИ		НАЧИН НА ЗАСТРОЯВАНЕ		
				МАКСИМАЛНА	ВЪЗМОЖНА "ОТ-ДО"	ПЪТНОСТ НА ЗАСТРОЯВАНЕ	Кинт	СВОБОДНО - е	СВЪРЗАНО В ДВА ИМОТА	СКЛЮЧЕНО - с
10	VIII	OK4-15**	ЗА ЖИЛ. СТРОИТЕЛСТВО И ТП	3/10/		30	1.0	50	•	

ЛЕГЕНДА

ТАЛЪВЕТ НА ДЕРЕ

ЕКОКОРИДОР ПО ЧЛ.37,Т.4 И БУФЕРНИ ИВИЦИ ПО ЧЛ.45  
ОТ ПРАВИЛА И НОРМАТИВИ ЗА ПРИЛАГАНЕ НА ОУП НА ОБЩИНА СОЗОПОЛ  
ВКЛЮЧВАЩИ КРАЙБРЕЖНИТЕ ЗАЛИВАЕМИ ИБИЦИ ПО ЗАКОНА ЗА ВОДИТЕ