


ПОДРОБЕН УСТРОЙСТВЕН ПЛАН - ПЛАН ЗА РЕГУЛАЦИЯ И ЗАСТРОЯВАНЕ
за поземлени имоти за ПИ 67800.10.267 и ПИ 67800.10.508 по КК, м. "Мапи", землище гр. Созопол,
община Созопол

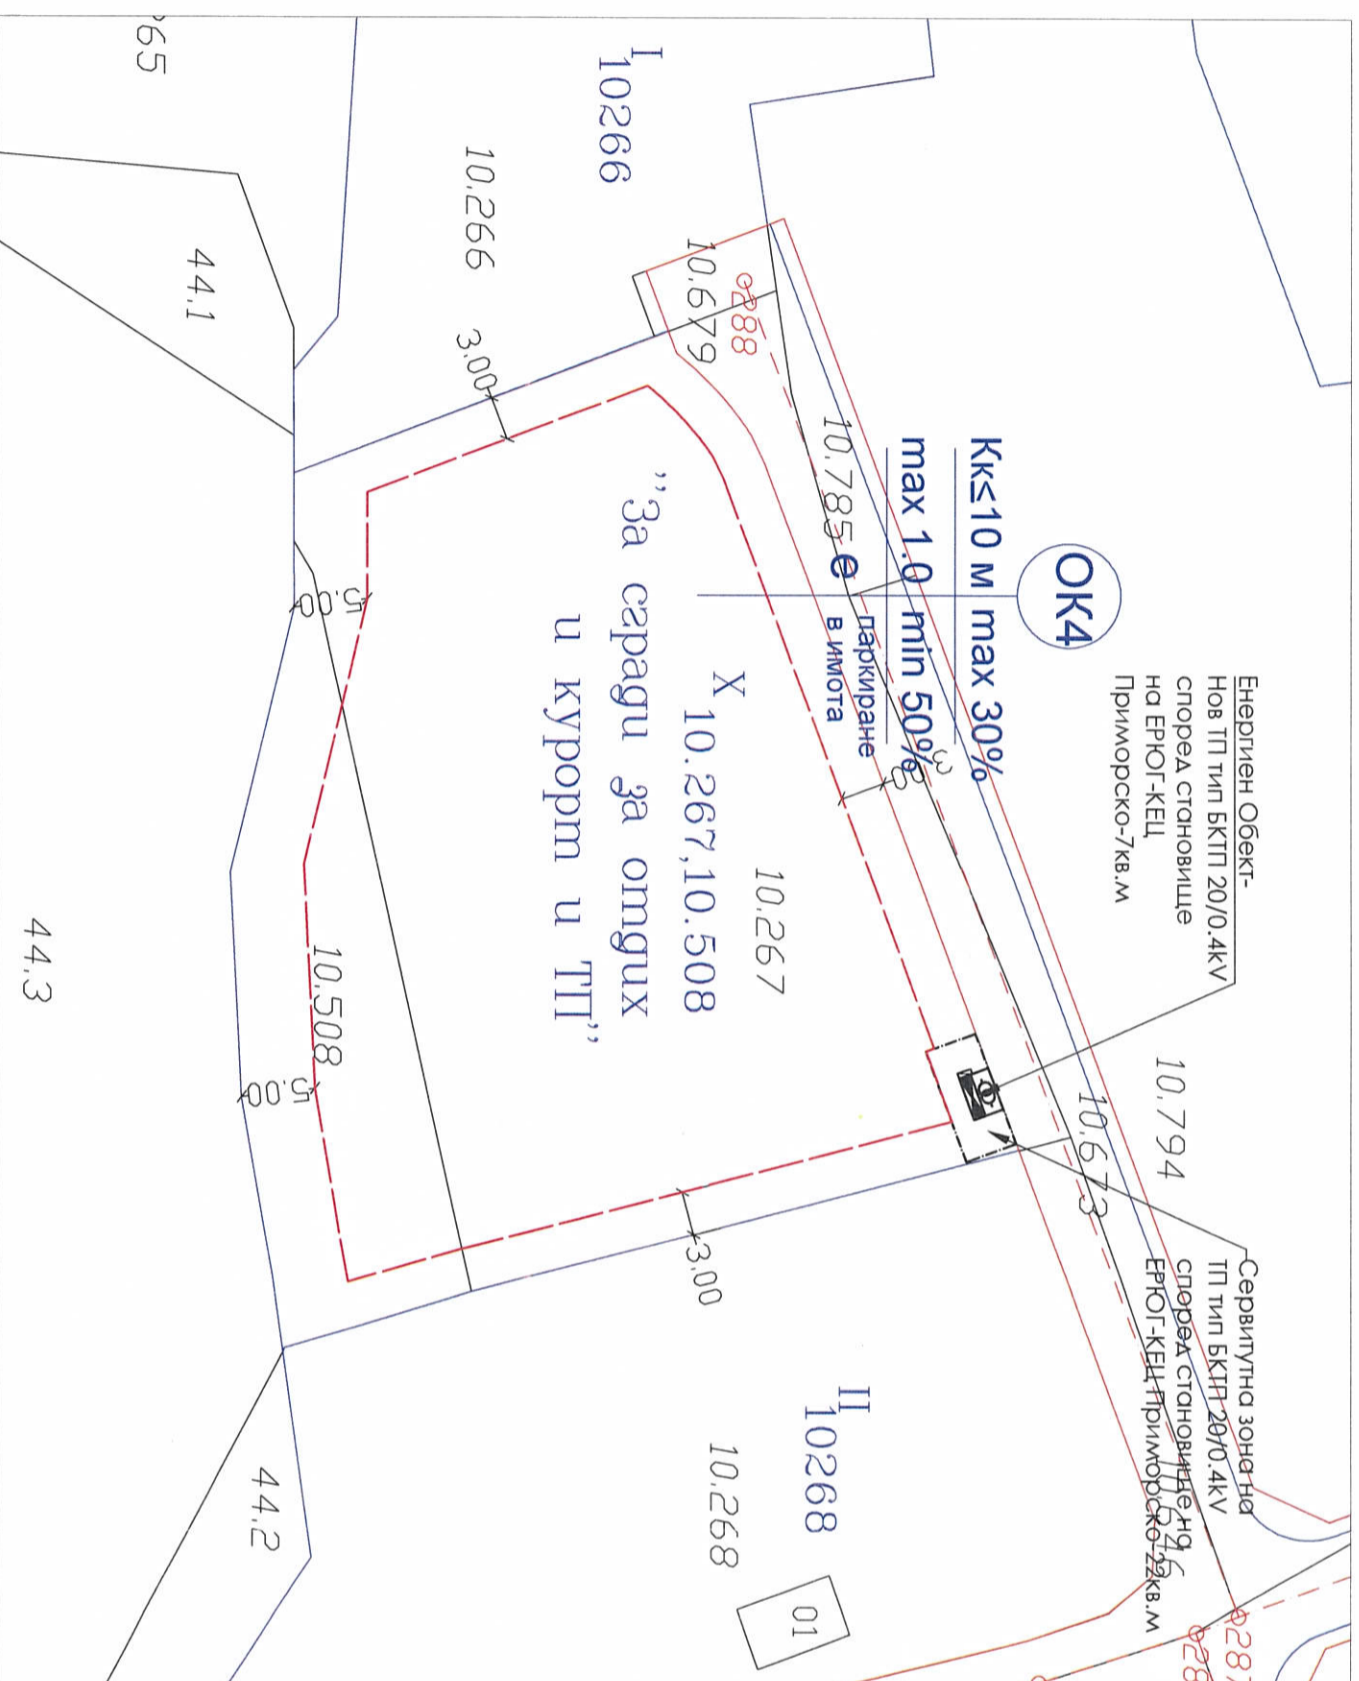

ОГРАНИЧИТЕЛНА ЛИНИЯ НА ЗАСТРОЯВАНЕ

Б	Охранителна зона по ЗУЧК																				
Х	НОМЕР НА УПИ																				
10267, 10268	УСТРОЙСТВЕНА ЗОНА	ПЛОЩ НА УПИ В ГРАНИЦАТА НА ОХРАНИТЕЛНА ЗОНА "А" И "Б" ПО ЗУЧК (КВ.М.)	2488	ЗАДЪЛЖИТЕЛНА	МАКСИМАЛНА	3	ВИСОЧИНА "от-до"	10	ПЛЪТНОСТ НА ЗАСТРОЯВАНЕ - %	30	КИНТ	1.0	МИНИМАЛНА ОЗЕЛЕНЕНА ПЛОЩ - %	50	СВОБОДНО - е	о	СВЪРЗАНО В ДВА СЪСЕДНИ ИМОТА - д		СВЪРЗАНО - с		ЗАБЕЛЕЖКИ

ОБЕКТ: ПУП - ПЛАН ЗА РЕГУЛАЦИЯ И ЗАСТРОЯВАНЕ ПИ 67800.10.267 и ПИ 67800.10.508 по КК, м. "Мапи", землище гр. Созопол, община Созопол

ПЪЛНА ПРЕКАНТОК...
 ЕМИТСИ...
 Проект...

Възложител:	"БЪЛЕК СИЙ АСЕТ МЕНИДЖМЪНТ" АД	Част. Градоустройство	фаза: ПУП
Чертеж:	План за застрояване	М 1:500	
Проектант:	арх. М. Рейзова		Октомври 2021 г.