


ПОДРОБЕН УСТРОЙСТВЕН ПЛАН - ПЛАН ЗА РЕГУЛАЦИЯ И ЗАСТРОЯВАНЕ
за поземлен имот 67800.10.402 в м. "Ачмалъци", землище гр. Созопол, община Созопол

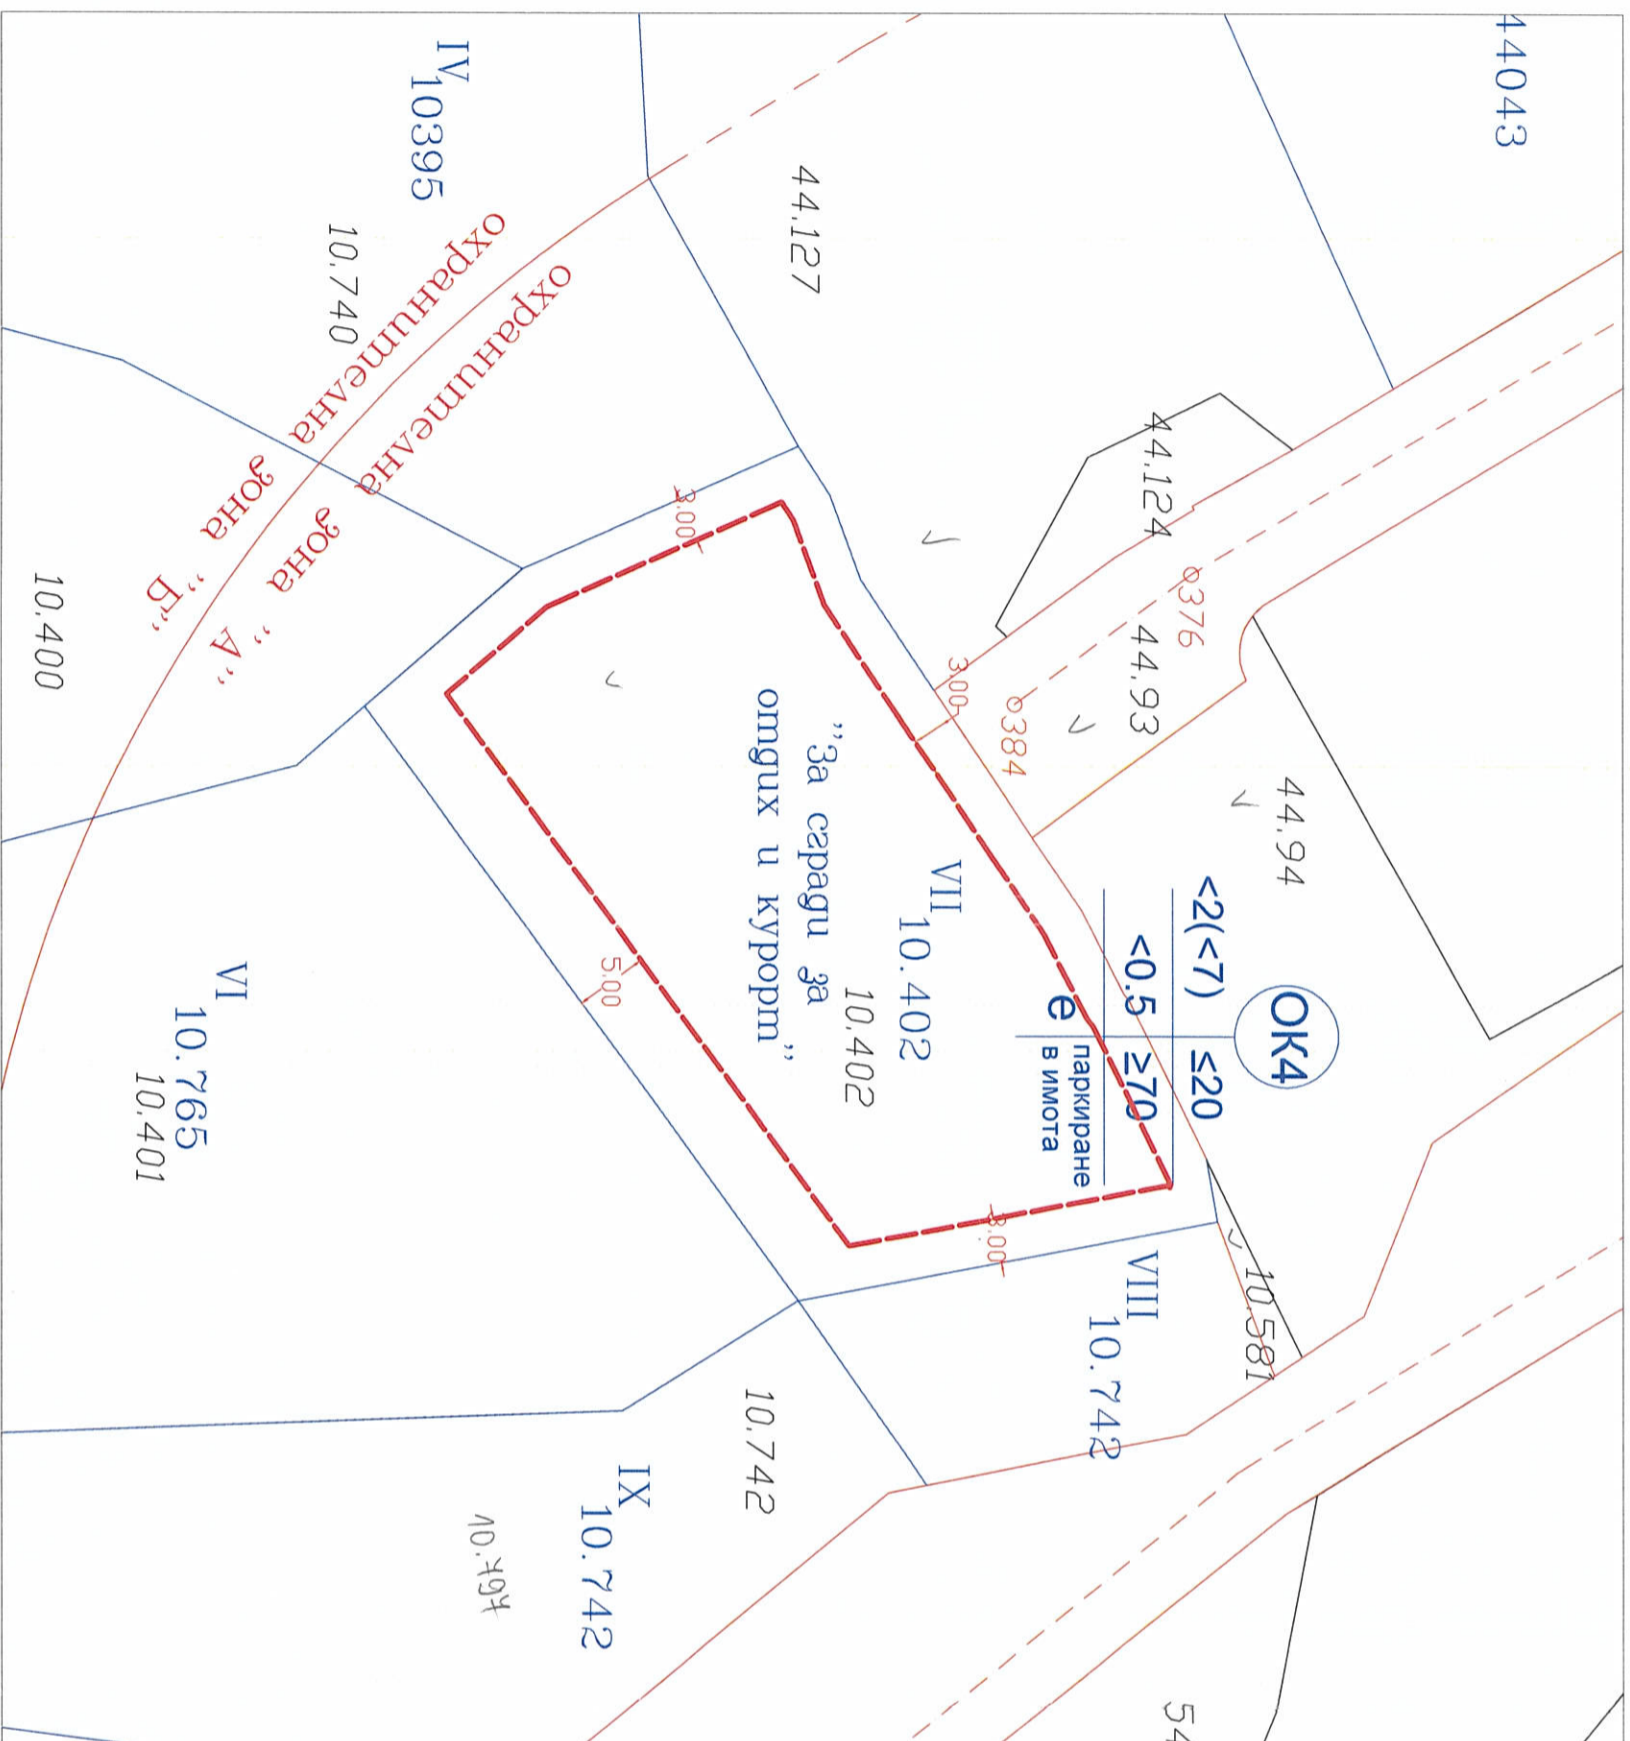

 **ОГРАНИЧИТЕЛНА ЛИНИЯ**
НА ЗАСТРОЯВАНЕ

А	Охранителна зона по ЗУЧК	ГРАДУОСТР. НАЧИН НА ПАРАМЕТРИ ЗАСТРОЯВАНЕ
VI-10.402	НОМЕР НА УПИ	
OK4 (15**)	УСТРОЙСТВЕНА ЗОНА	
1775	ПЛОЩ НА УПИ В ГРАНИЦАТА НА ОХРАНИТЕЛНА ЗОНА "А" И "Б" ПО ЗУЧК (КВ.М.)	(височина в м)
	ЗАДЪЛЖИТЕЛНА	
2	МАКСИМАЛНА	
>	ВИСОЧИНА "от-до"	
20	ПЛЪТНОСТ НА ЗАСТРОЯВАНЕ -%	
0.5	КИНТ	
70	МИНИМАЛНА ОЗЕЛЕНЕНА ПЛОЩ-%	
o	СВОБОДНО - е	
	СВЪРЗАНО В ДВА СЪСЕДНИ ИМОТА-д	
	СВЪРЗАНО - с	

ОБЕКТ: ПУП - ПЛАН ЗА РЕГУЛАЦИЯ И ЗАСТРОЯВАНЕ за ПИ 67800.10.402 в м. "Ачмалъци", землище на гр. Созопол, община Созопол



Възложител:	Мария Карчева	част: Градоустройство
Чертеж:	План за застрояване	фаза: ПУП
Масштаб:	М 1:500	
Проектант:	арх. М. Рейзова	Май 2021 г.