



ПОДРОБЕН УСТРОЙСТВЕН ПЛАН - ПЛАН РЕГУЛАЦИЯ И ЗАСТРОЯВАНЕ в обхват на поземлен имот 67800.8.14, м."Буджака", землище гр.Созопол, община Созопол

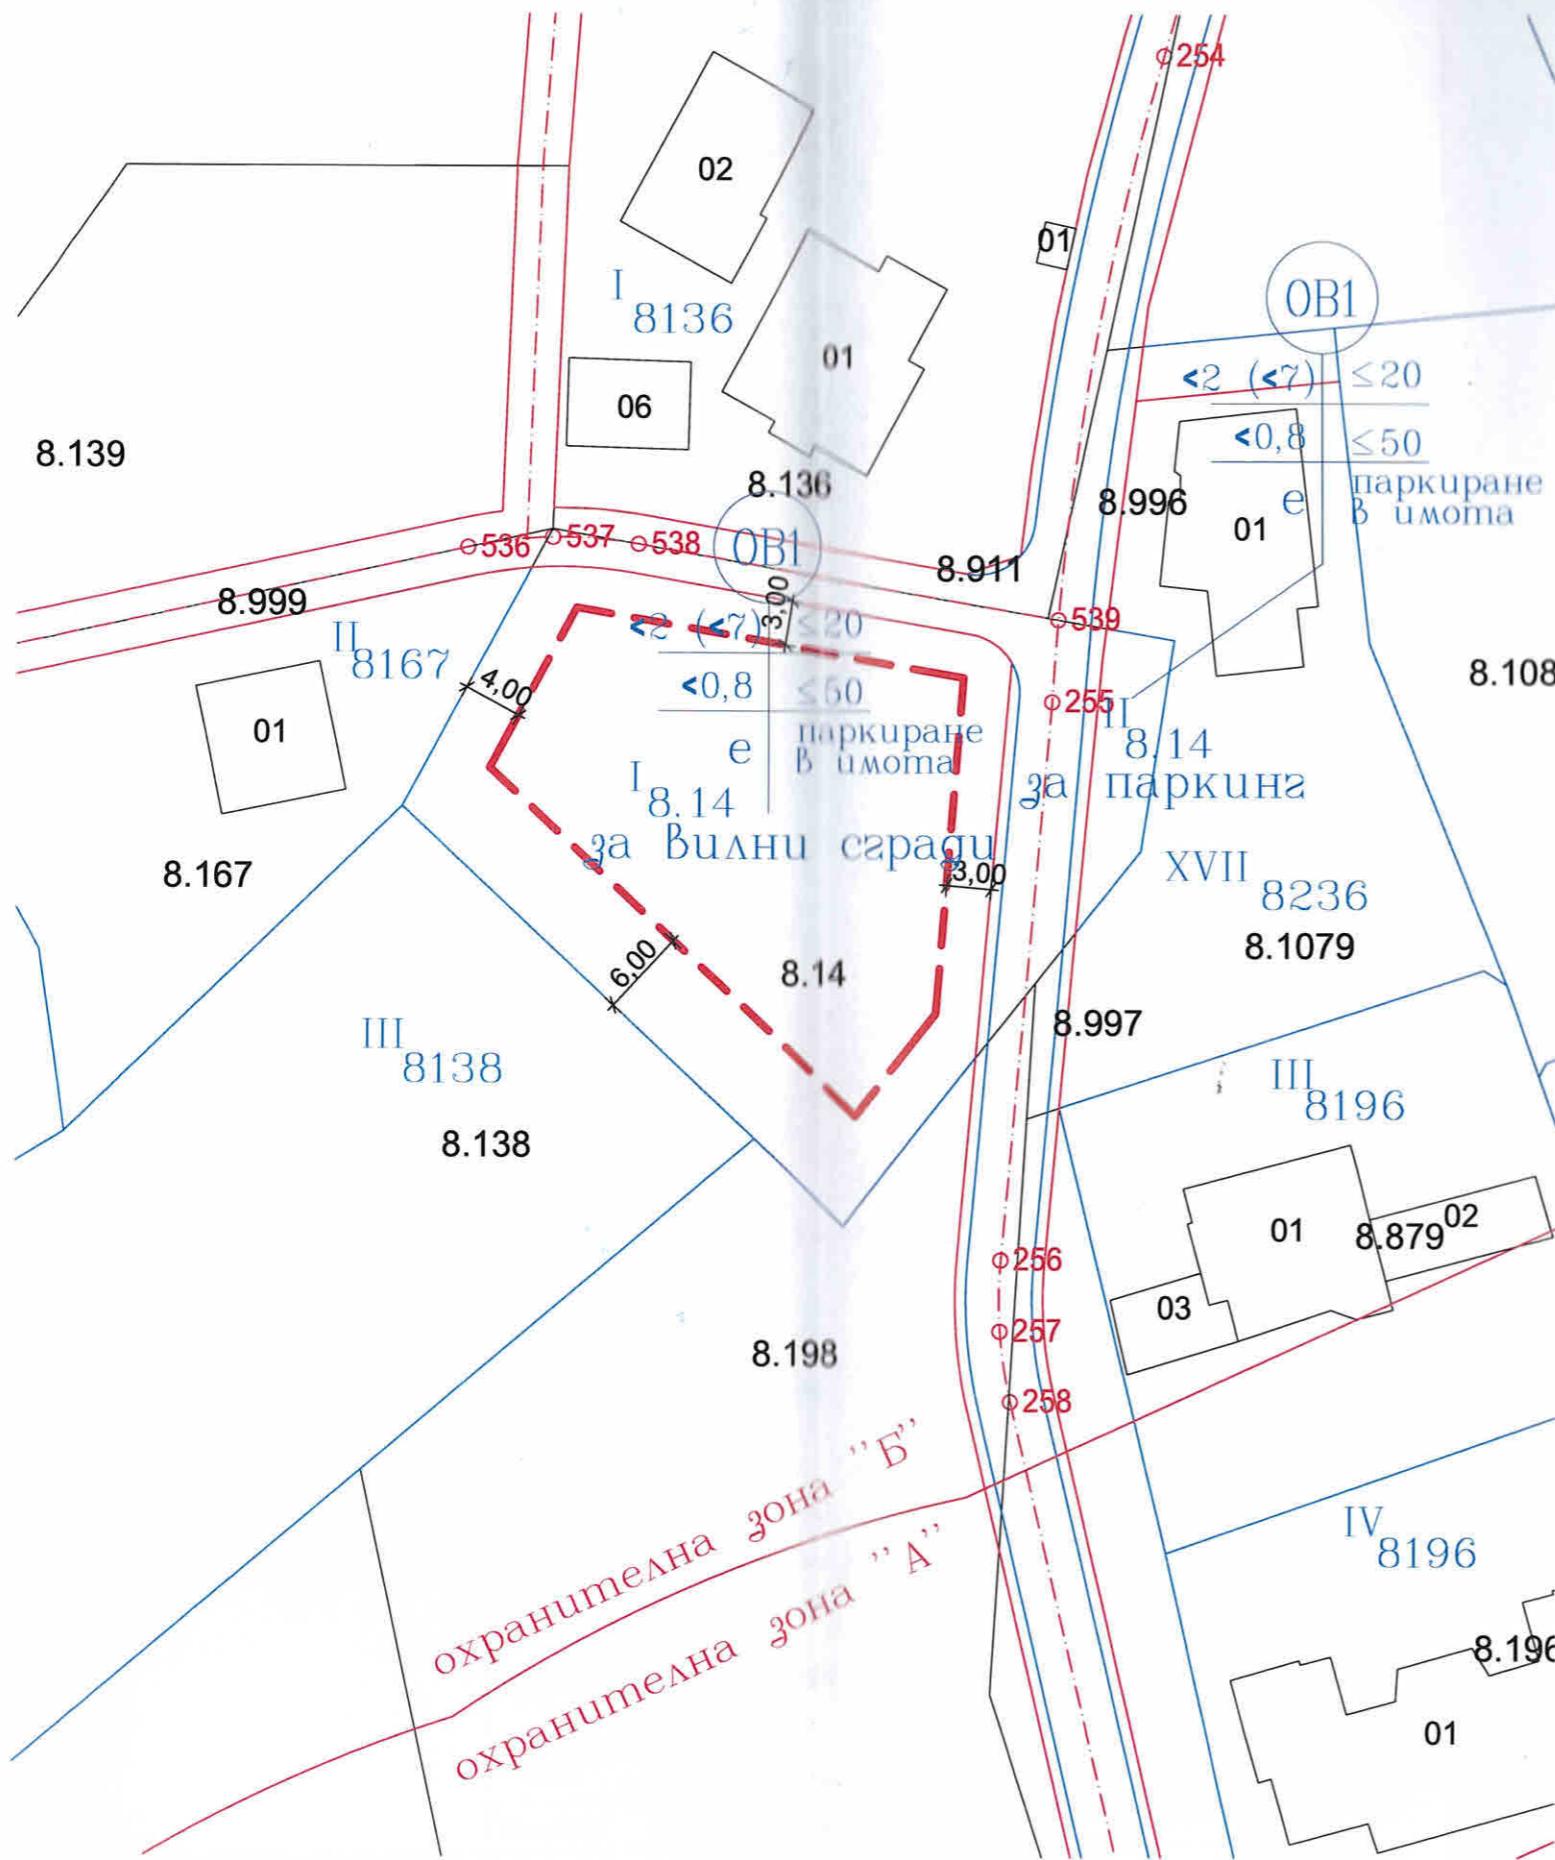

Охранителна зона по ЗУЧК	Номер на УПИ	Устройствена зона	Поземлен имот с установено предназначение	Площ на УПИ (кв. м.)	Етажност (Височина в м.)			Градоустр. параметри			Начин на застрояване			
					Задължителна	Максимална	Възможна "от-до"	Плътност на застр. (Пзастр - %)	Интензивност на застр. (Кинт)	Минимална озеленена площ - %	Свободно - е	Свързано в два съседни имота - Д	Свързано - с	ЗАБЕЛЕЖКИ
Б	I-8.14	OB1	за вилни сгради	1191		2	<7	20	0,8	50	о			
Б	II-8.14	OB1	за паркинг	75		2	<7	20	0,8	50	о			

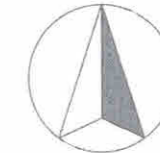

ОГРАНИЧИТЕЛНА ЛИНИЯ НА ЗАСТРОЯВАНЕ



геодезия кадастър и регулация трасиране	ТЕРРА ПЛАН ООД 8000 Бургас, бул. "Ст. Стамболов" №120 e-mail: terraplanburgas@gmail.com	
	ОБЕКТ:	ПУП-ПРЗ за ПИ с идентификатор 67800.8.14 по КК м."Буджака", землище гр.Созопол, община Созопол
Възл.	градостроителство	
Черт.	П	
Проект.	март 2021г.	