


# ПОДРОБЕН УСТРОЙСТВЕН ПЛАН - ПЛАН ЗА РЕГУЛАЦИЯ И ЗАСТРОЯВАНЕ

за поземлени имоти 81178.60.61 и 81178.60.176 по КК на гр.Черноморец, м."Митков мост", зона по §4 от ЗСПЗЗ, землище гр.Черноморец, община Созопол

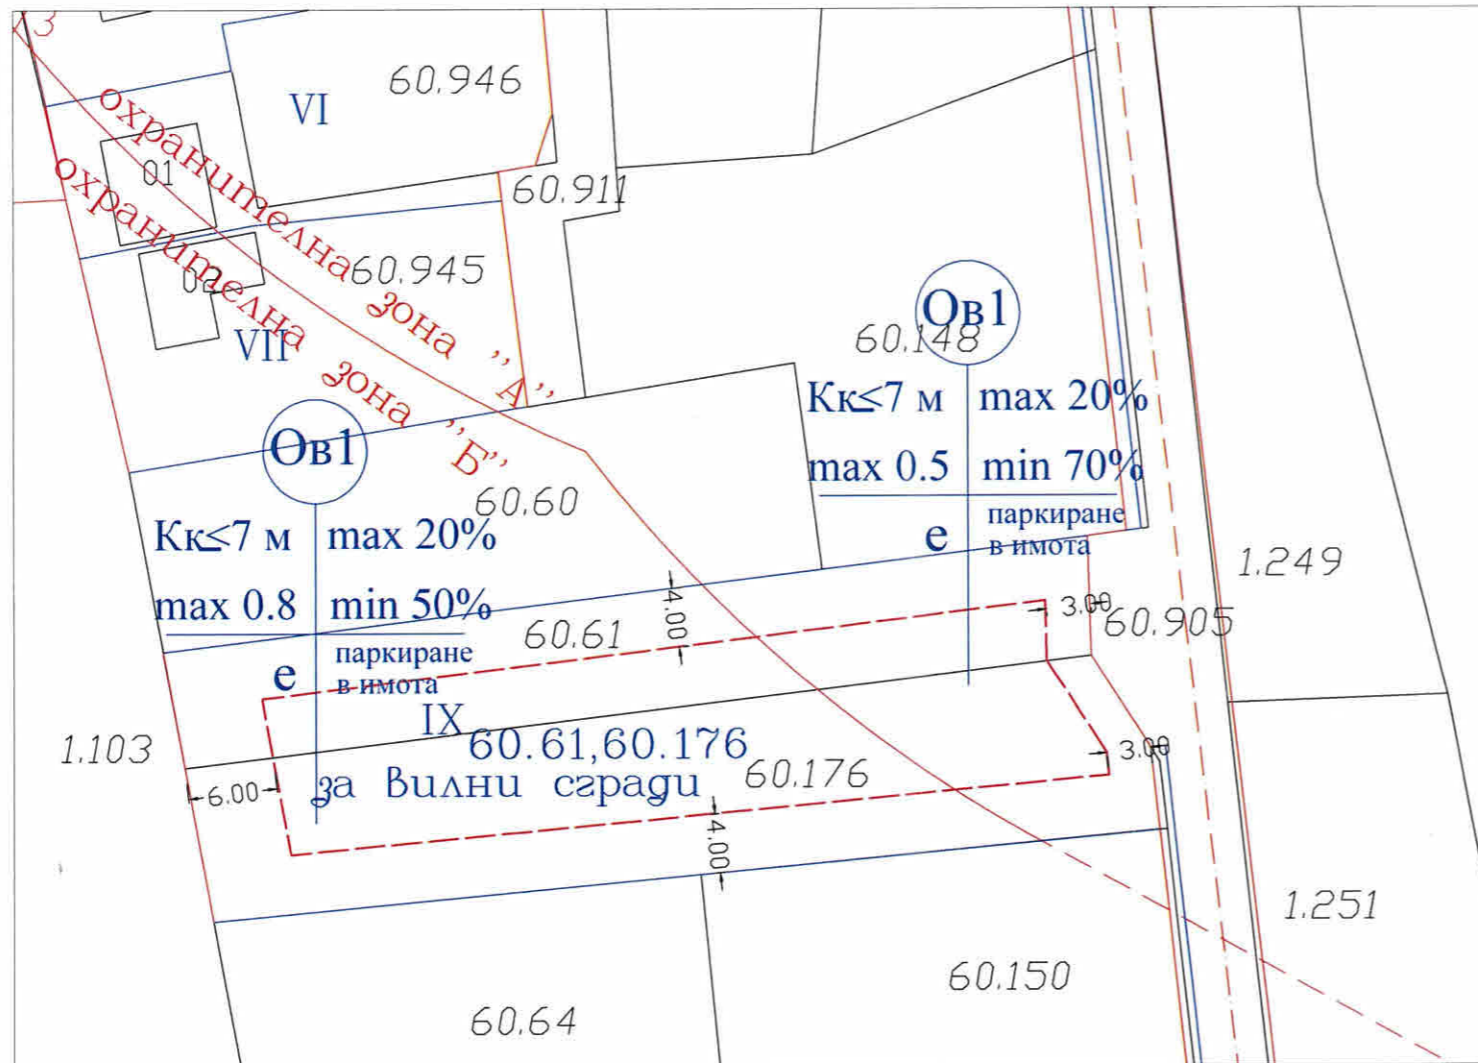

ОГРАНИЧИТЕЛНА ЛИНИЯ НА ЗАСТРОЯВАНЕ



Охранителна зона по ЗУЧК	НОМЕР НА УПИ	УСТРОЙСТВЕНА ЗОНА	ПЛОЩ НА УПИ В ГРАНИЦАТА НА ОХРАНИТЕЛНА ЗОНА "А" И "Б" ПО ЗУЧК (КВ.М.)	ГРАДОУСТР ПАРАМЕТРИ (височина в м)			НАЧИН НА ЗАСТРОЯВАНЕ				
				МАКСИМАЛНА	ВИСОЧИНА "от-до"	ПЪЛНОСТ НА ЗАСТРОЯВАНЕ - %	МИНИМАЛНА ОЗЕЛЕНЕНА ПЛОЩ - %	СВОБОДНО - е	СВЪРЗАНО В ДВА СЪСЕДНИ ИМОТА - д	СВЪРЗАНО - с	ЗАБЕЛЕЖКИ
А	IX-60.61, 60.176	ОВ1	359	2	7	20	0.5	70	○		
Б	IX-60.61, 60.176	ОВ1	871	2	7	20	0.8	50	○		

Площ на новообразуван урегулиран поземлен имот IX-60.61, 60.176 - 1763 кв.м.

МЗ РЕГИОНАЛНА ЗАДАНА ИНСПЕКЦИЯ - СУРТАС  
 Изх. №: РД-259-221 / 19.11.2021 г.  
 ОТВЕТЕЛСТВО устно  
 Подпис: *Г. Венгелова*

ОБЕКТ: ПУП - ПЛАН ЗА РЕГУЛАЦИЯ И ЗАСТРОЯВАНЕ за ПИ 81178.60.61 и ПИ 81178.60.176 по КК на гр.Черноморец, м."Митков мост", зона по §4 от ЗСПЗЗ, землище на гр. Черноморец, община Созопол



Възложител:  
 Чертеж:  
 Проектант:

Исство  
 2021 г.