

Градоустрой ствени показатели

имот 67800.3.48	площ-м2				
	600м2				
1 3.48	площ-м2	плътност	кинг	етажност	озелена вана
	600м2	60%	1.5	3/10/	40%
	3.86				0,00м2

Съгласувам по Чл.133 ал.(7) от ЗУТ, проект за ПУП-ПРЗ за имот 67800.3.48, м-та "Мисаря" з-ще на гр.Созопол при следните показатели


Пл < 60% ,Кинг < 1.5, Озел > 40%, от които 1/2 за висока растителност, Кк < 10,00 м

Главен проектант на ОУПО арх.Св.Александрова

Договен със Заповед № 87-1392 (13.М.2014) година на ВНЕТА на Община Созопол



ОБЕКТ	ПУП-ПРЗ за имот 67800.3.48, м."Мисаря" землище на гр.Созопол
чертеж	план за застрояване
проектант	арх.Мархолова
съгласували	инж.Божинова инж.Златанова
инвеститор	инж.Попчев инж.Воденичарова
	<i>СЗО</i>

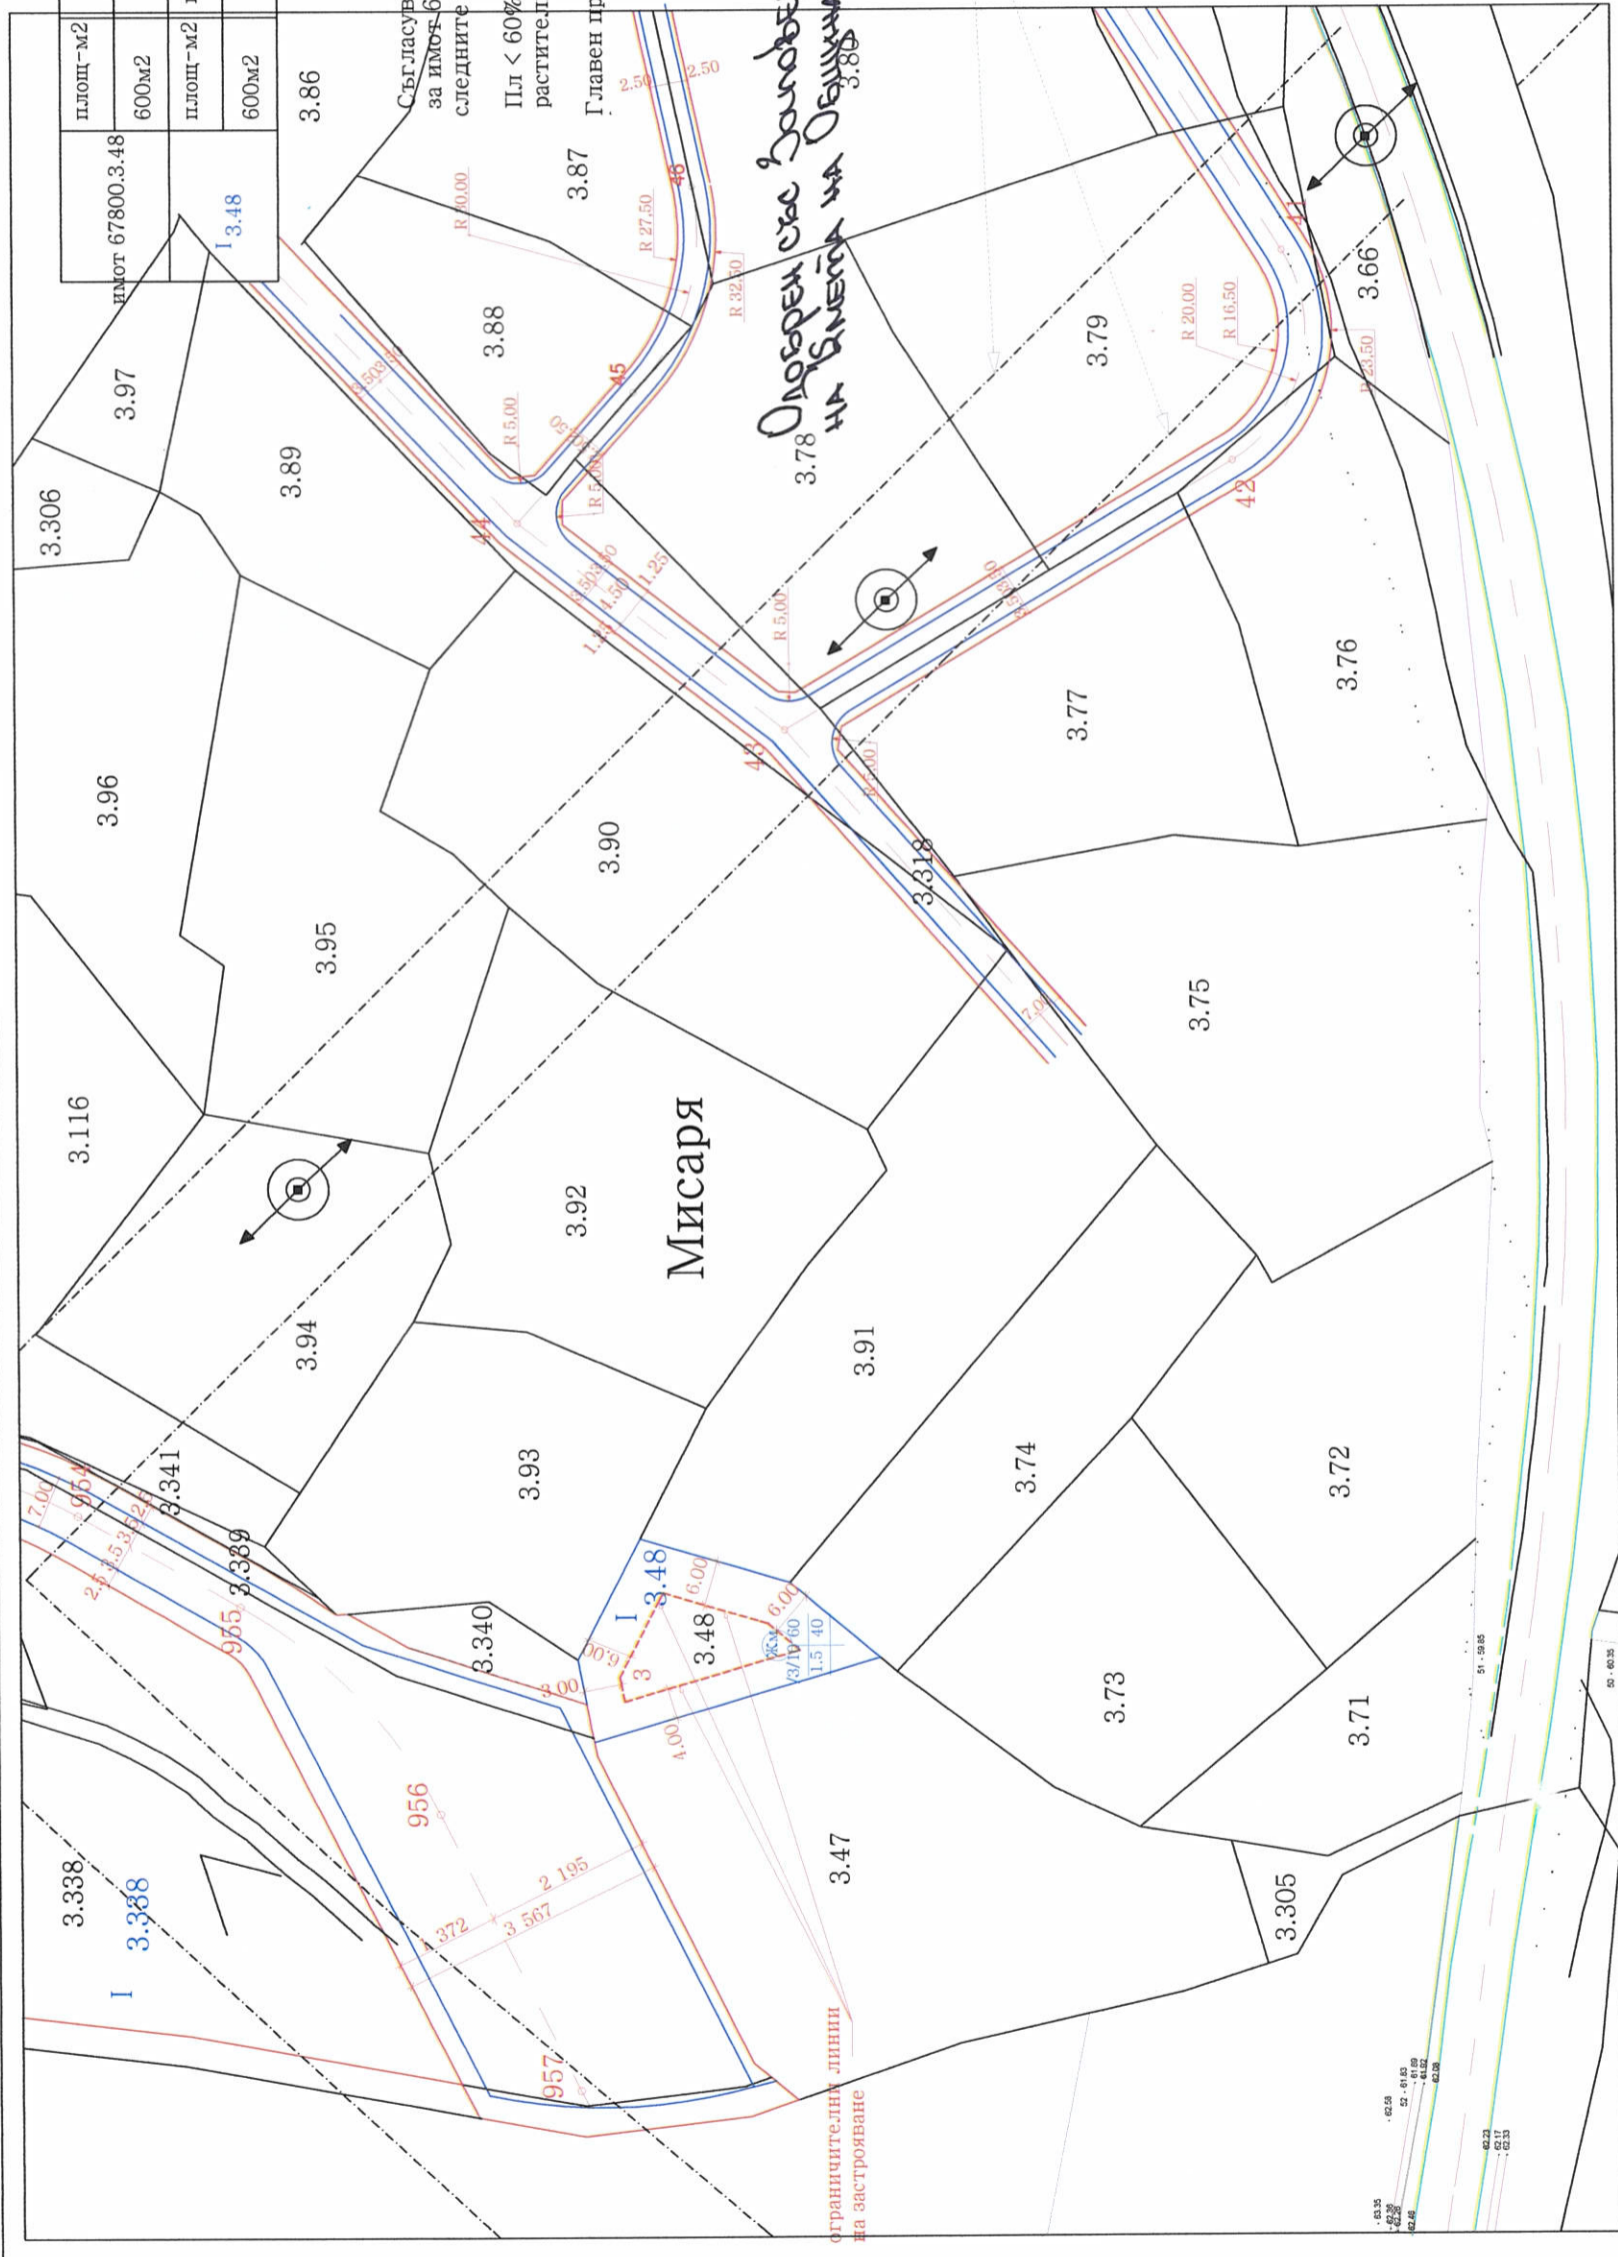

ПУП-ПРЗ за имот 67800.3.48 м-та "Мисаря" землище на гр.Созопол
План за застрояване м 1:1000