


ПУП-ПРЗ ЗА ПИ 67800.9.130 ОТ КАДАСТРАЛНАТА КАРТА НА ГР. СОЗОПОЛ,
ОБЩ. СОЗОПОЛ

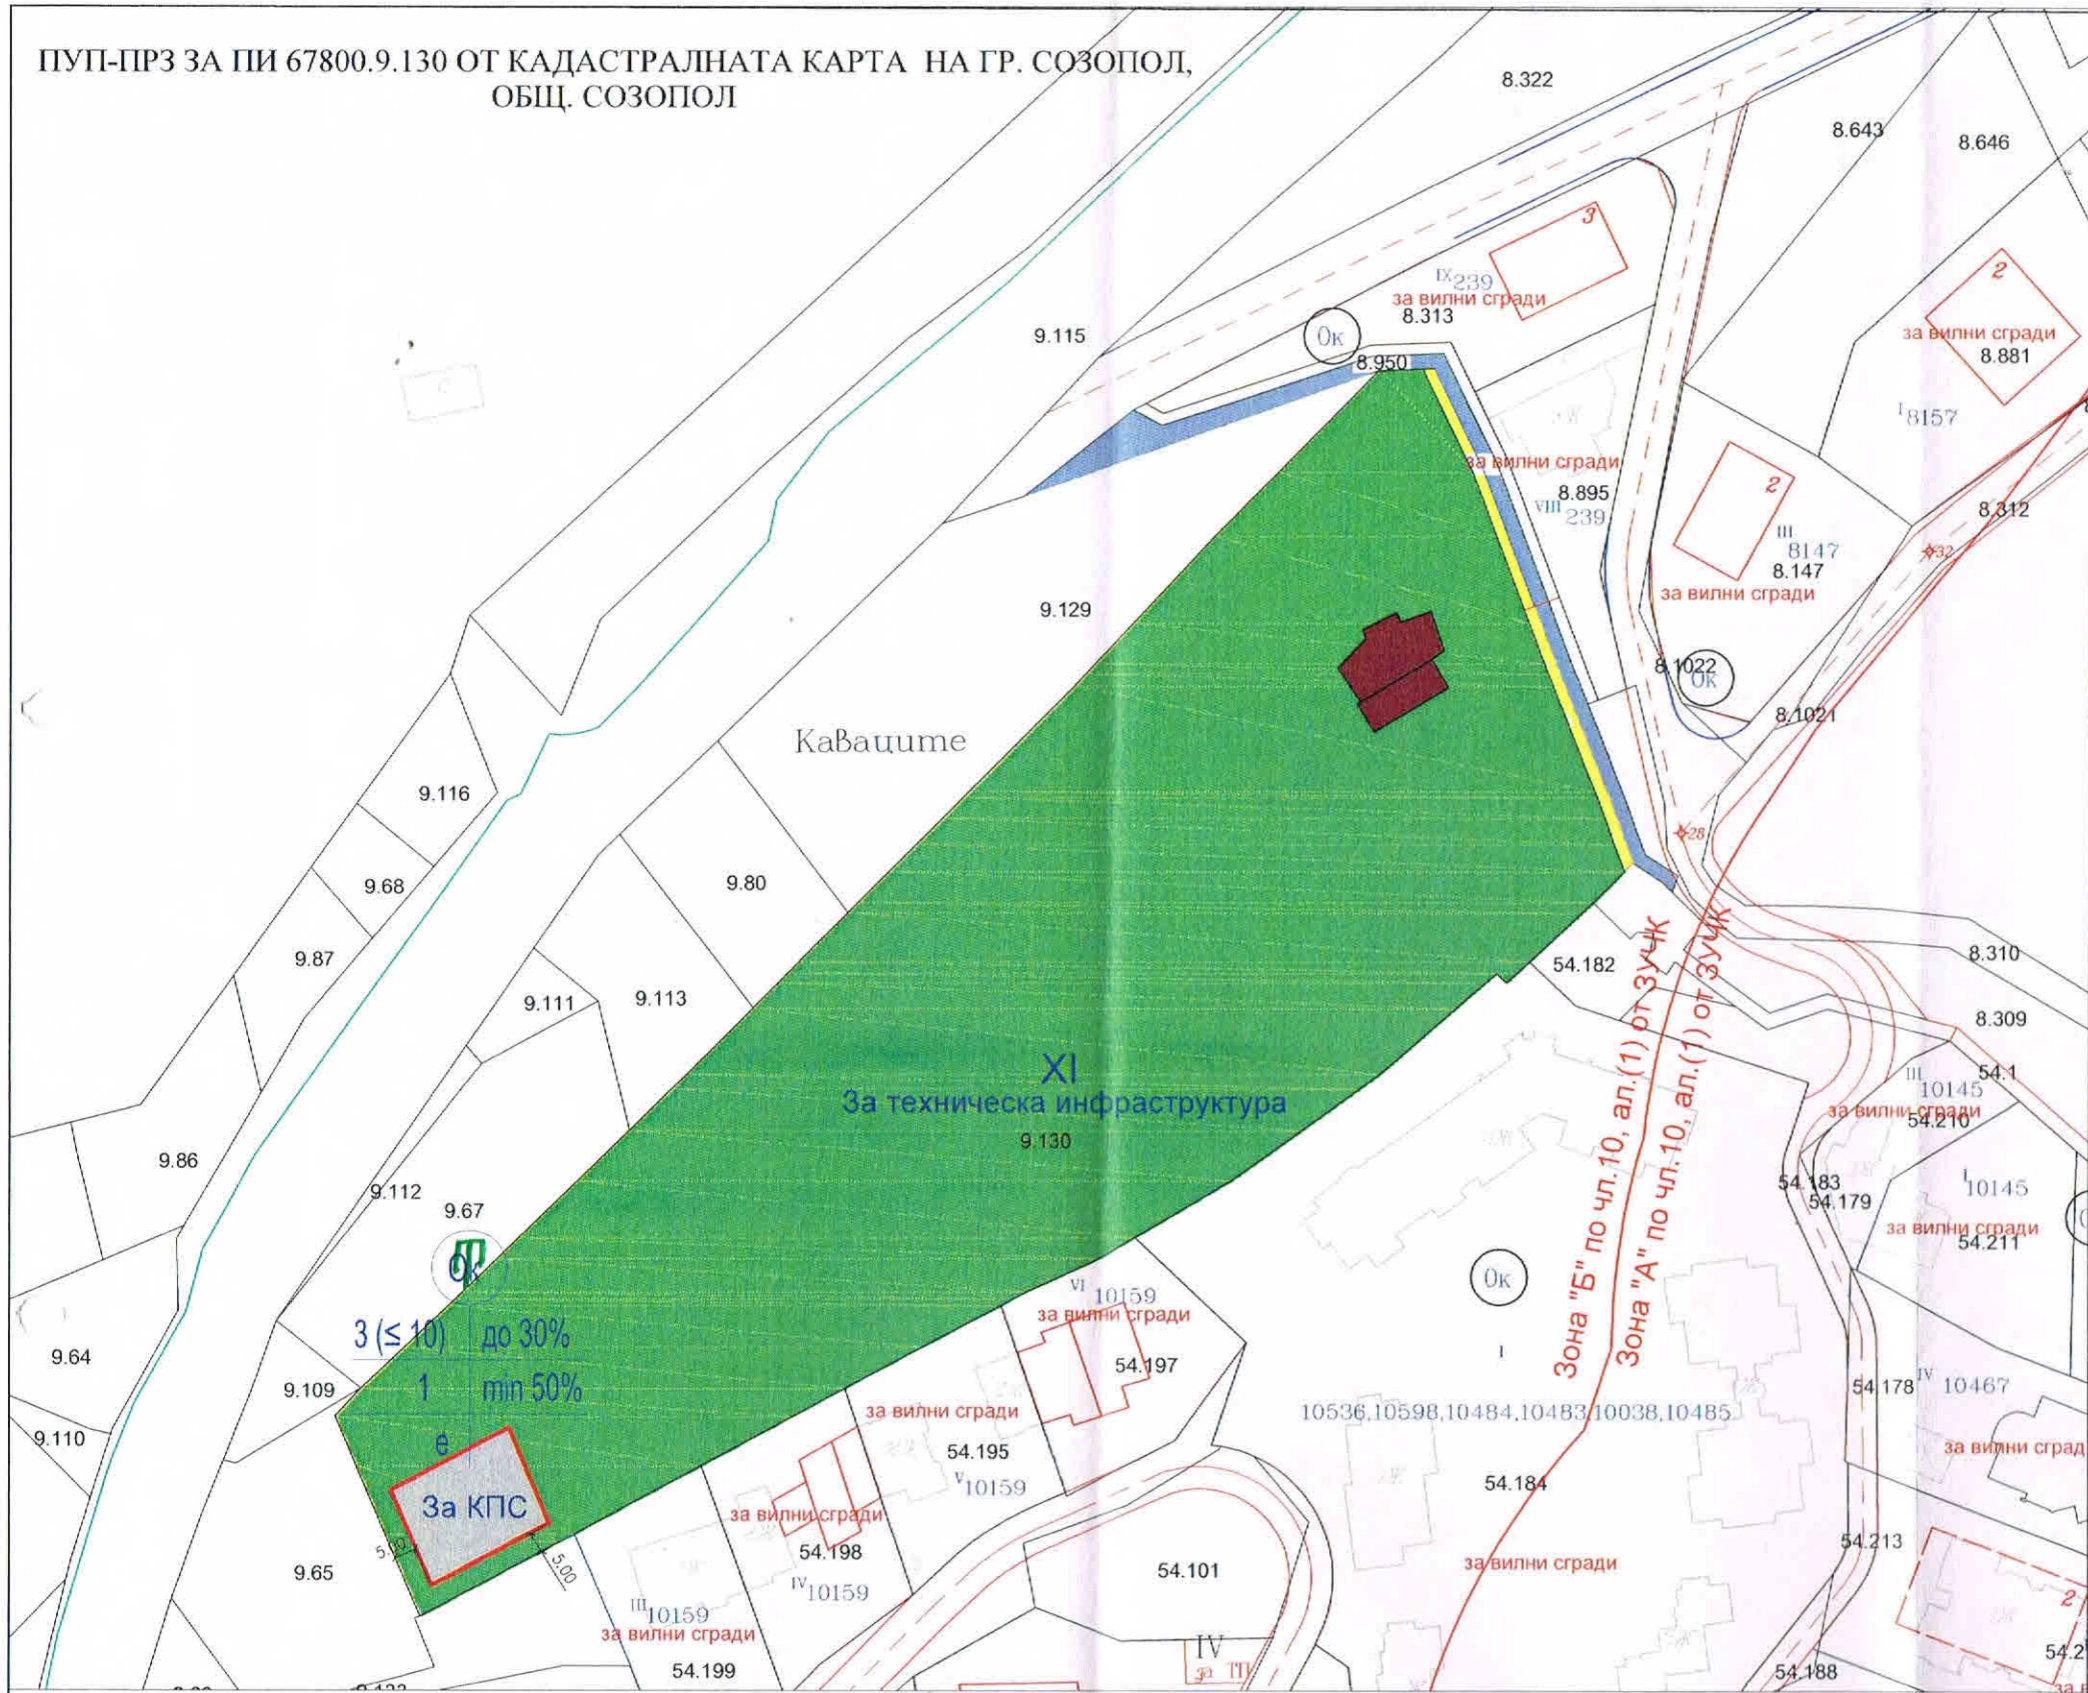

ЛЕГЕНДА/ LEGEND:

- зелени площи
- тротоари
- съществуваща обслужваща сграда
- съществуващ път
- зона на застрояване за обект на техническа инфраструктура
- задължителна линия на застр.



ЕВРОПЕЙСКИ СЪЮЗ
ЕВРОПЕЙСКИ СТРУКТУРНИ И
ИНВЕСТИЦИОННИ ФОНДОВЕ

Проект "Подпомагане регионалното инвестиционно планиране на отрасъла ВиК", финансиран от Оперативна програма "Околна среда 2014-2020", съфинансиран от Европейския съюз чрез европейските структурни и инвестиционни фондове
www.eufunds.bg

Project "Support for Regional Investment Planning in the Water and Sanitation sector", cofinanced by the Operational Programme "Environment", financed by the European Union through the European structural and investment funds
www.eufunds.bg



Въложител / Contracting authority:
РПИП Бургас
Министерство на регионалното развитие и благоустройство
Republic of Bulgaria
Ministry of Regional Development and Public Works



Изпълнител / Contractor:
ДЗД „РПИП ВиК Бургас, Сливен, Шумен“ По лиценз № Р/02798/31.03.2016 г.
Consortium RFS WSS Burgas, Sliven, Shumen Contract № P/02260/31.03.2016
ДЗД „РПИП ВиК Бургас, Сливен, Шумен“, гр. Бургас, 8000, ул. „Ал. Батенберг“ 2, Бизнес център,
Tel.: +359 898 533 862, Факс: +359 56 825 269, Email: ppr.vik@rpd.com
CONSORTIUM DZD RFS WSS Burgas, Sliven, Shumen, 8000 Burgas, 2 Al. Batemberg Str,
Business center, Phone: +359 898 533 862, Fax: +359 56 825 269, Email: ppr.vik@rpd.com

Регионални предвидителни проучвания (РПИП) за обособените територии обслужвани от ВиК операторите, включени в Обособена позиция № 1: "РПИП за „ВиК“ ЕАД, гр. Бургас, „ВиК Сливен“ ООД, гр. Сливен и „ВиК Шумен“ ООД, гр. Шумен"
Regional Feasibility Studies (RFS) for the designated territories of the Water Supply and Sewerage companies included in
LOT № 1: RFS of WSS Burgas EAD, WSS Sliven OOD, and WSS Shumen OOD

Обособена територия обслужвана от: / Designated territory of:
„ВиК“ ЕАД, гр. Бургас / WSS EAD - Burgas

ПУП-ПРЗ ЗА ПИ 67800.9.130 ОТ КАДАСТРАЛНАТА КАРТА НА ГР. СОЗОПОЛ,
ОБЩ. СОЗОПОЛ

Градоустройствени показатели

Номер на квартал	Номер на ПИ и/или на УПИ	Устройствена зона	ПИ с установено предназначение	Площ на ПИ кв.м.	Височина в метри (Етажност)			Градоустройствени параметри			Начин на застрояване			
					задължителна	Максимална	възможна "от" - "до"	Плътност на застрояване (Пзастр)	Интензивност на застрояване (Кинт)	Минимална озеленена площ	Свободно-е	Свързано в два съседни имота - д	Свързано-с	Забележка
1	2	3	4	5	6	7	8	9	10	11	12	13	14	15
	XI-9.130	Ok4	За Съор. на техническа инфраструктура	10955		10	(7-10)	min30%	1	50%	•			

Фаза на проекта / Project stage :	РПИП - Фаза III / RFS - Stage III	Част / Design part:	ВиК WSS
Карта № / Map No :	ПУП-ПЗ	Част / Part :	
Масщаб / Scale:	1 : 1000	Формат / Format :	A3
Представяващ ЛОТ №1:		Проектант:	
Стефко Стоянов		арх. П.Нуриева	