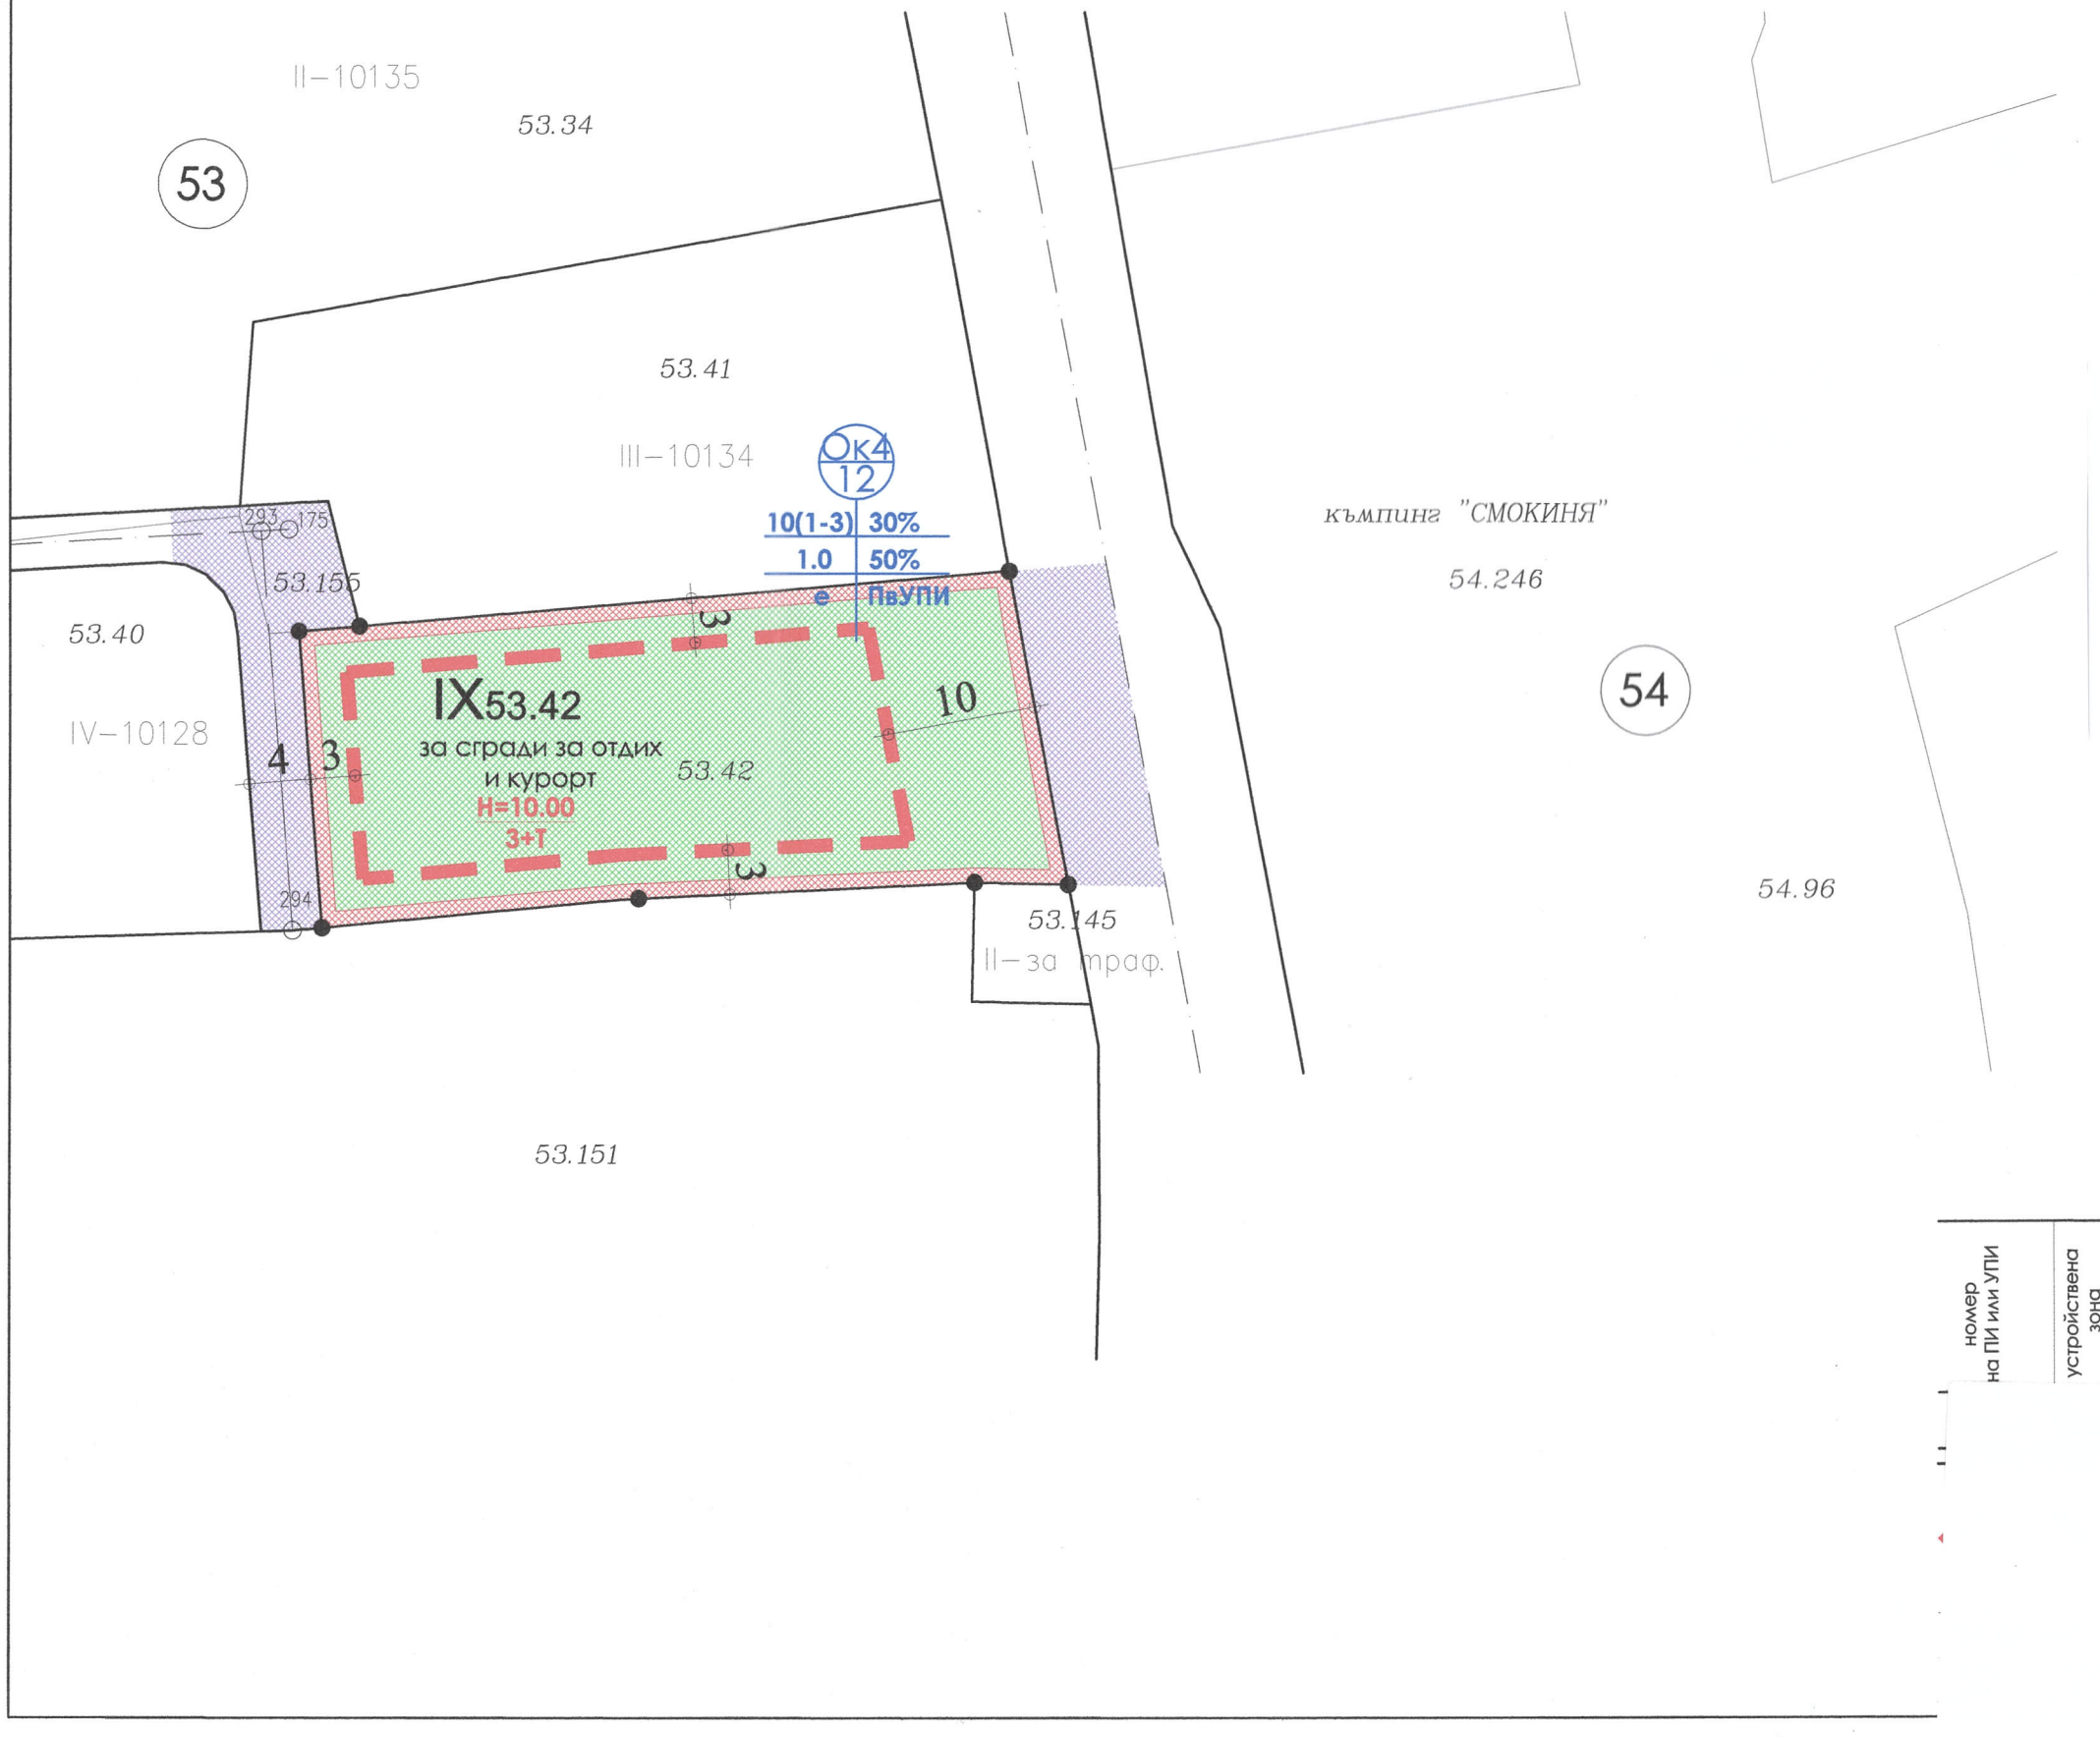

ЛЕГЕНДА:

- Ограничителна линия на застрояване
- Граница на промяна на режима на устройство и застрояване
- Рекреационни устройствени зони, предназначени за курорт и допълващи го дейности
- Обслужващи улици, Паркинги

П в УПИ Съгласно изискванията на Чл.43, ал(1) от ЗУТ

номер на ПИ или УПИ	устройствена зона	поземлен имот с установено предназначение	етажност /височина в м./			градоустр. параметри			начин на застрояване			задължително паркиране в УПИ
			задължителна	максимална	възможна от - до	плътност на застрояване	Кинт	минимална озел. площ	свободно - е	свързано в два със. имота	свързано - с	

Мапи"

аб: лист: 3