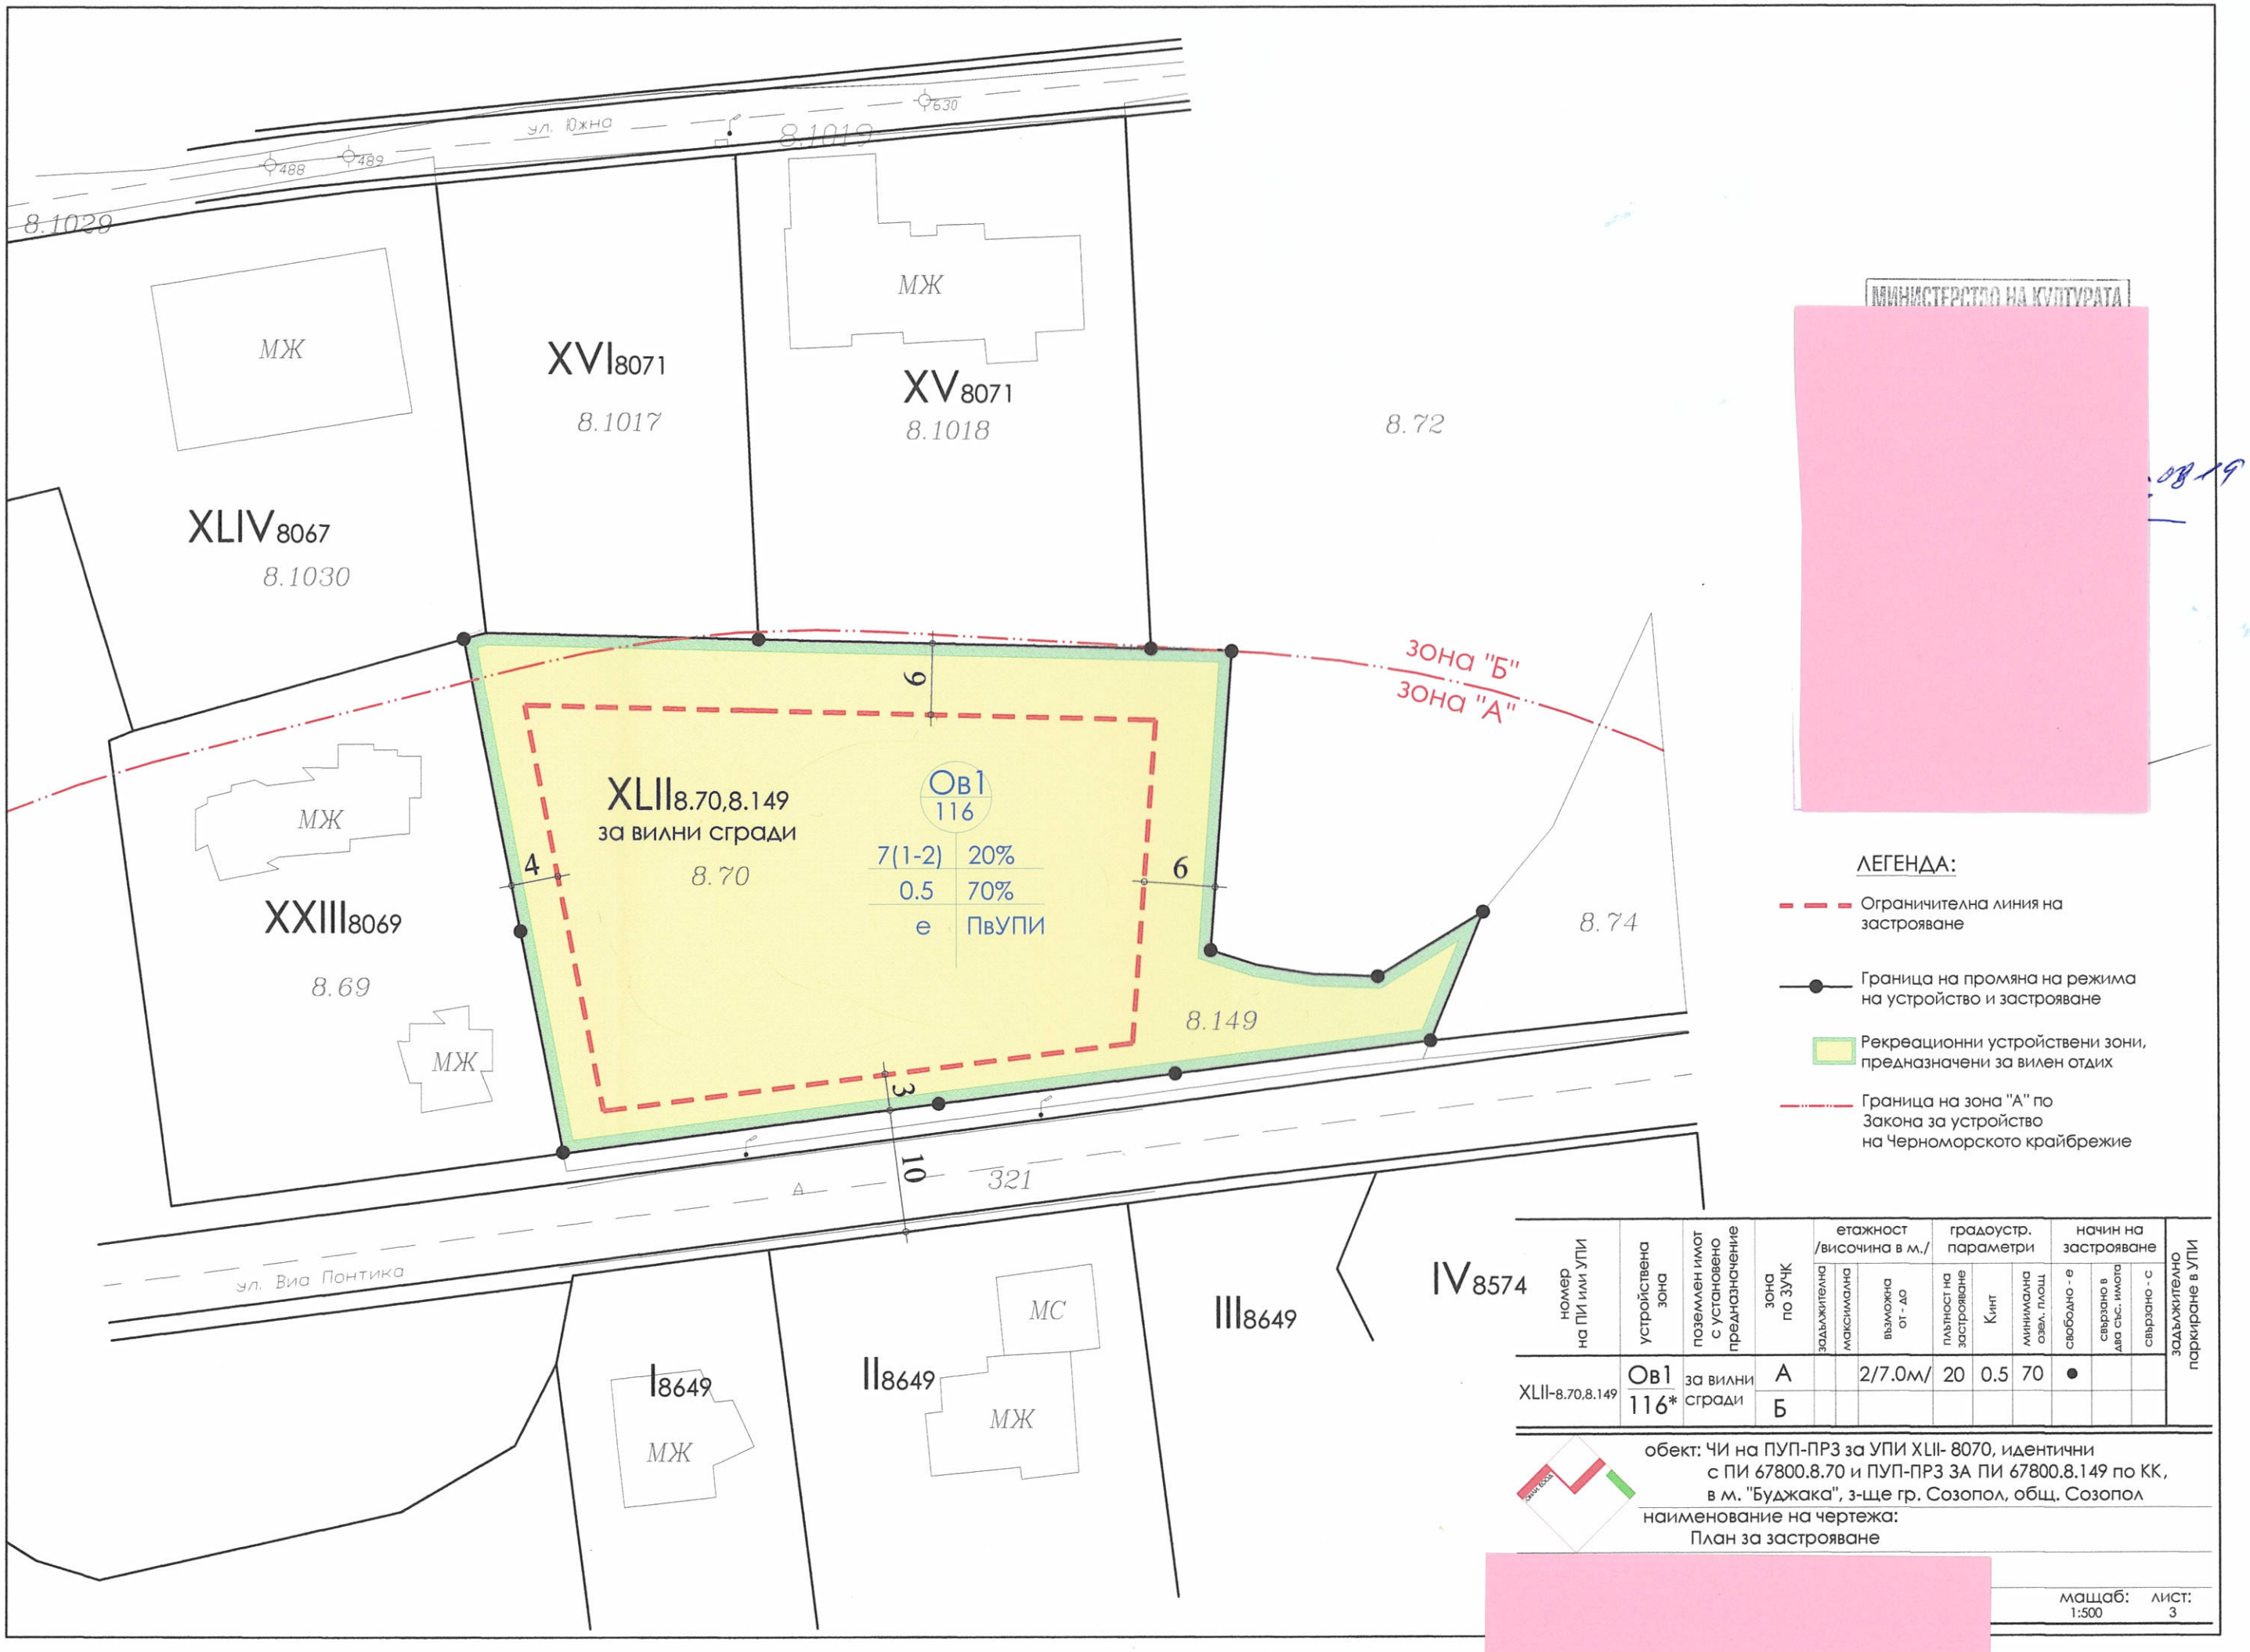

номер на ПИ или УПИ	устройствена зона	поземлен имот с установено предназначение	зона по ЗУЧК	етажност /височина в м./ задължителна	максимална	възможна от - до	градоустр. параметри плътност на застрояване	Кинт	минимална озел. площ	начин на застрояване свободно - е	свързано в два със. имота	свързано - с	задължително паркиране в УПИ
XLII-8.70,8.149	Ов1	за вилни сгради	А			2/7.0м/	20	0.5	70	●			
	116*		Б										

обект: ЧИ на ПУП-ПРЗ за УПИ XLII- 8070, идентични с ПИ 67800.8.70 и ПУП-ПРЗ ЗА ПИ 67800.8.149 по КК, в м. "Буджака", з-ще гр. Созопол, общ. Созопол

наименование на чертежа:
План за застрояване

мащаб: 1:500 лист: 3