ПОДРОБЕН УСТРОЙСТВЕН ПЛАН - ПЛАН РЕГУЛАЦИЯ И ЗАСТРОЯВАНЕ

в обхват на поземлен имот 61042.11.166 по КК и план за улична регулация, м."Факуда", землище с.Равадиново, община Созопол

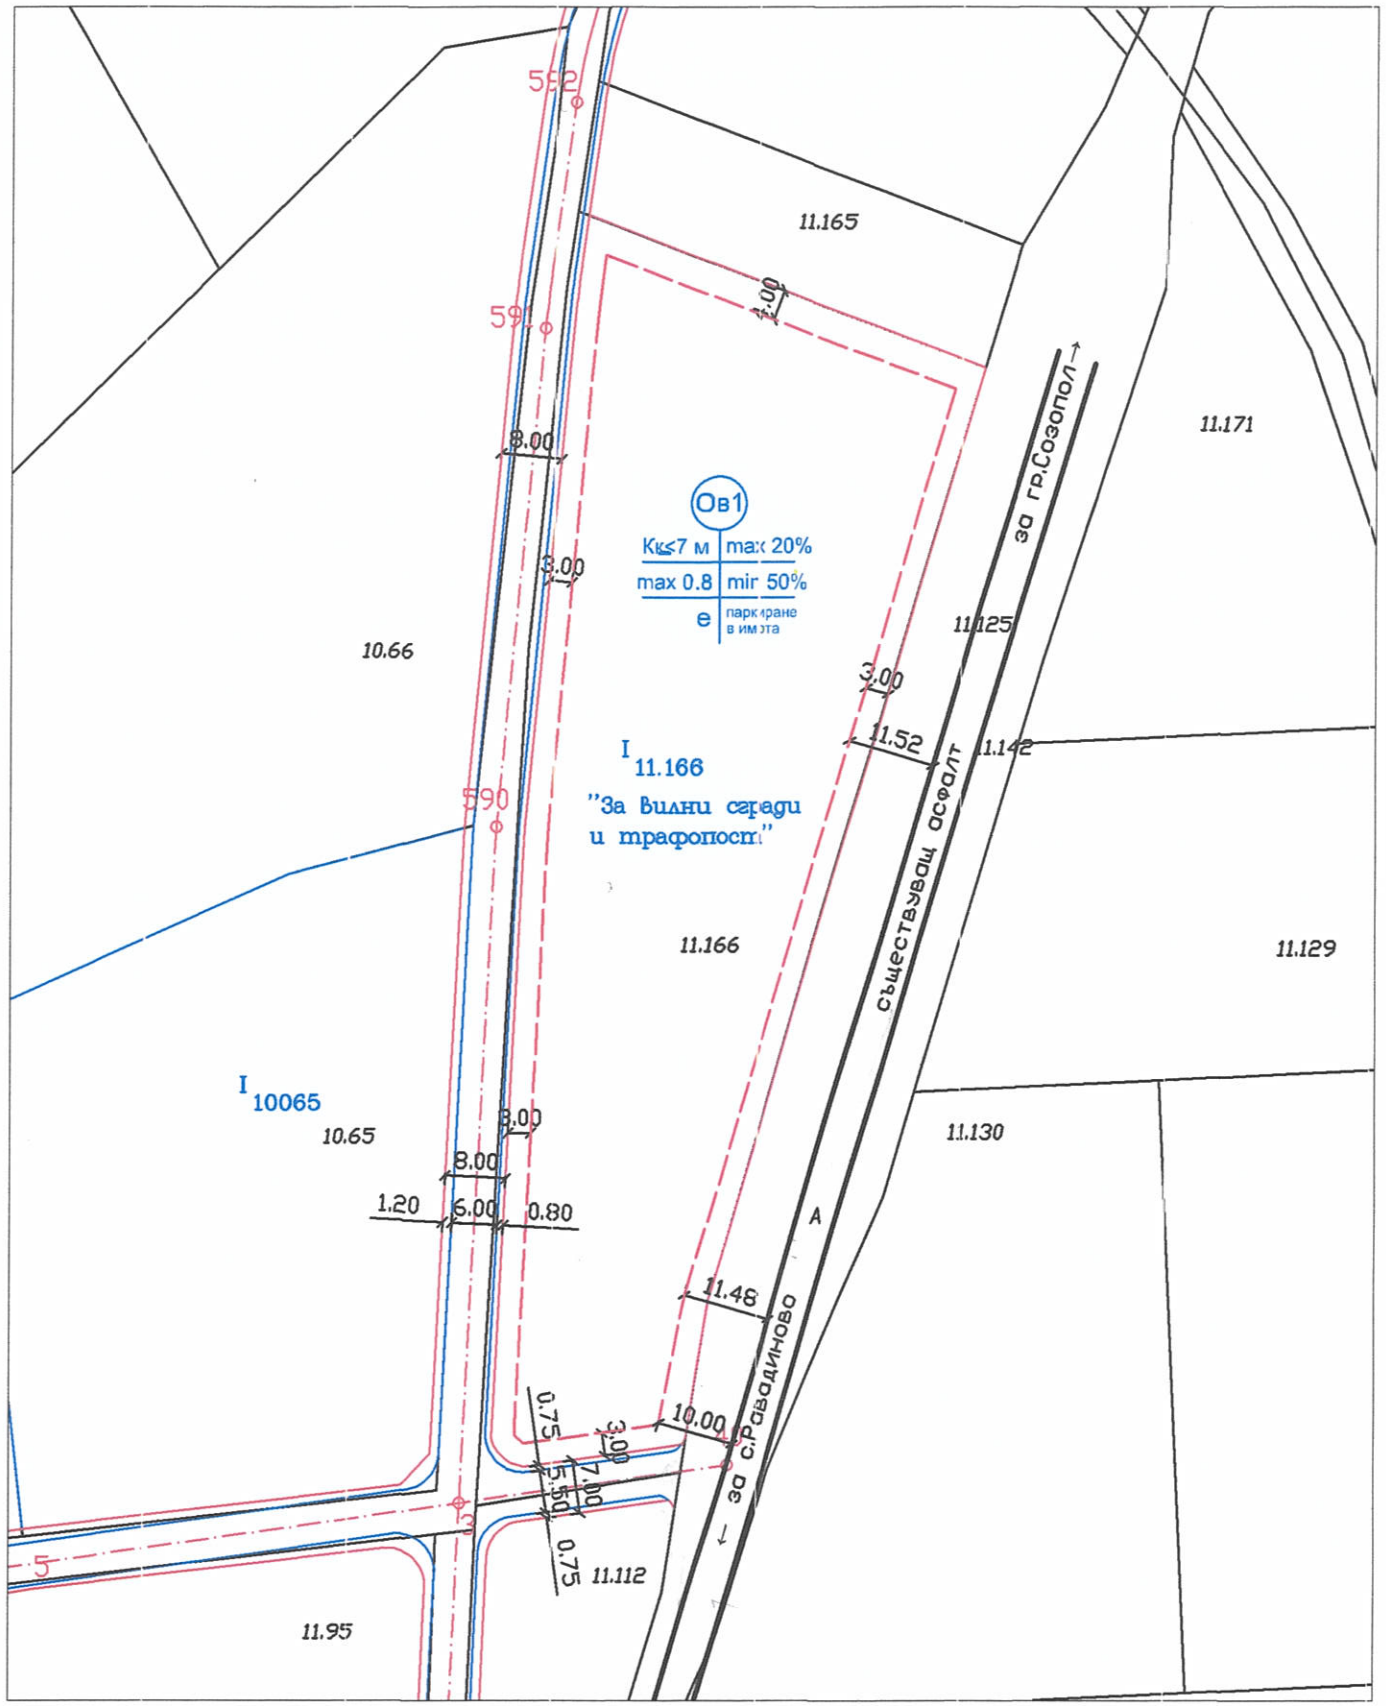

ОГРАНИЧИТЕЛНА ЛИНИЯ НА ЗАСТРОЯВАНЕ

Охранителна зона по ЗУЧК	НОМЕР НА УПИ	УСТРОЙСТВЕНА ЗОНА	ПЛОЩ НА УПИ В ГРАНИЦАТА НА ОХРАНИТЕЛНА ЗОНА "А" И "Б" ПО ЗУЧК (КВ.М.)	(височина в м.)			ГРАДОУСТР. ПАРАМЕТРИ			НАЧИН НА ЗАСТРОЯВАНЕ			
				ЗАДЪЛЖИТЕЛНА	МАКСИМАЛНА	ВИСОЧИНА "от-до"	ПЛЪТНОСТ НА ЗАСТРОЯВАНЕ -%	КИНТ	МИНИМАЛНА ОЗЕЛЕНЕНА ПЛОЩ-%	СВОБОДНО - е	СВЪРЗАНО В ДВА СЪСЕДНИ ИМОТА-д	СВЪРЗАНО - с	ЗАБЕЛЕЖКИ
Б	I-11.166	ОВ1	6249		2	< 7	20	0.8	50	о			

ПЪЛНА ПРОЕКТАНТСКА ПРАВОСПОСОБ
арх. НАИ
МЮМЮНАЛИЕВА НУРИ
Рег. №: 056
03.22г
подпис

геодезия
кадастър и регулация
трасиране

ТЕРРА ПЛАН ООД
гр. Приморско, ул. "Перла" №10
тел 089 33-23-035
e-mail: terraplanburgas@gmail.com

ОБЕКТ:	ПУП-ПРЗ за ПИ с идентификатор 61042.11.166 по КК м."Факуда", землище с.Равадиново, община Созопол		
Възложител:	"ДТМ ТРАНС" ЕООД		част: градоустр.
			фаза: ОП
Чертеж:	План за застрояване		М 1:1000
Проектант:			Март 2022г.