ПОДРОБЕН УСТРОЙСТВЕН ПЛАН - ПЛАН РЕГУЛАЦИЯ И ЗАСТРОЯВАНЕ ЗА ПИ 67800.54.101, МЕСТНОСТ "КАВАЦИ", ЗЕМЛИЩЕ ГР.СОЗОПОЛ, И ПЛАН ЗА УЛИЧНА РЕГУЛАЦИЯ ЗА ОСИГУРЯВАНЕ НА ТРАНСПОРТЕН ДОСТЪП И ТРАСЕ НА ТЕХНИЧЕСКАТА ИНФРАСТРУКТУРА

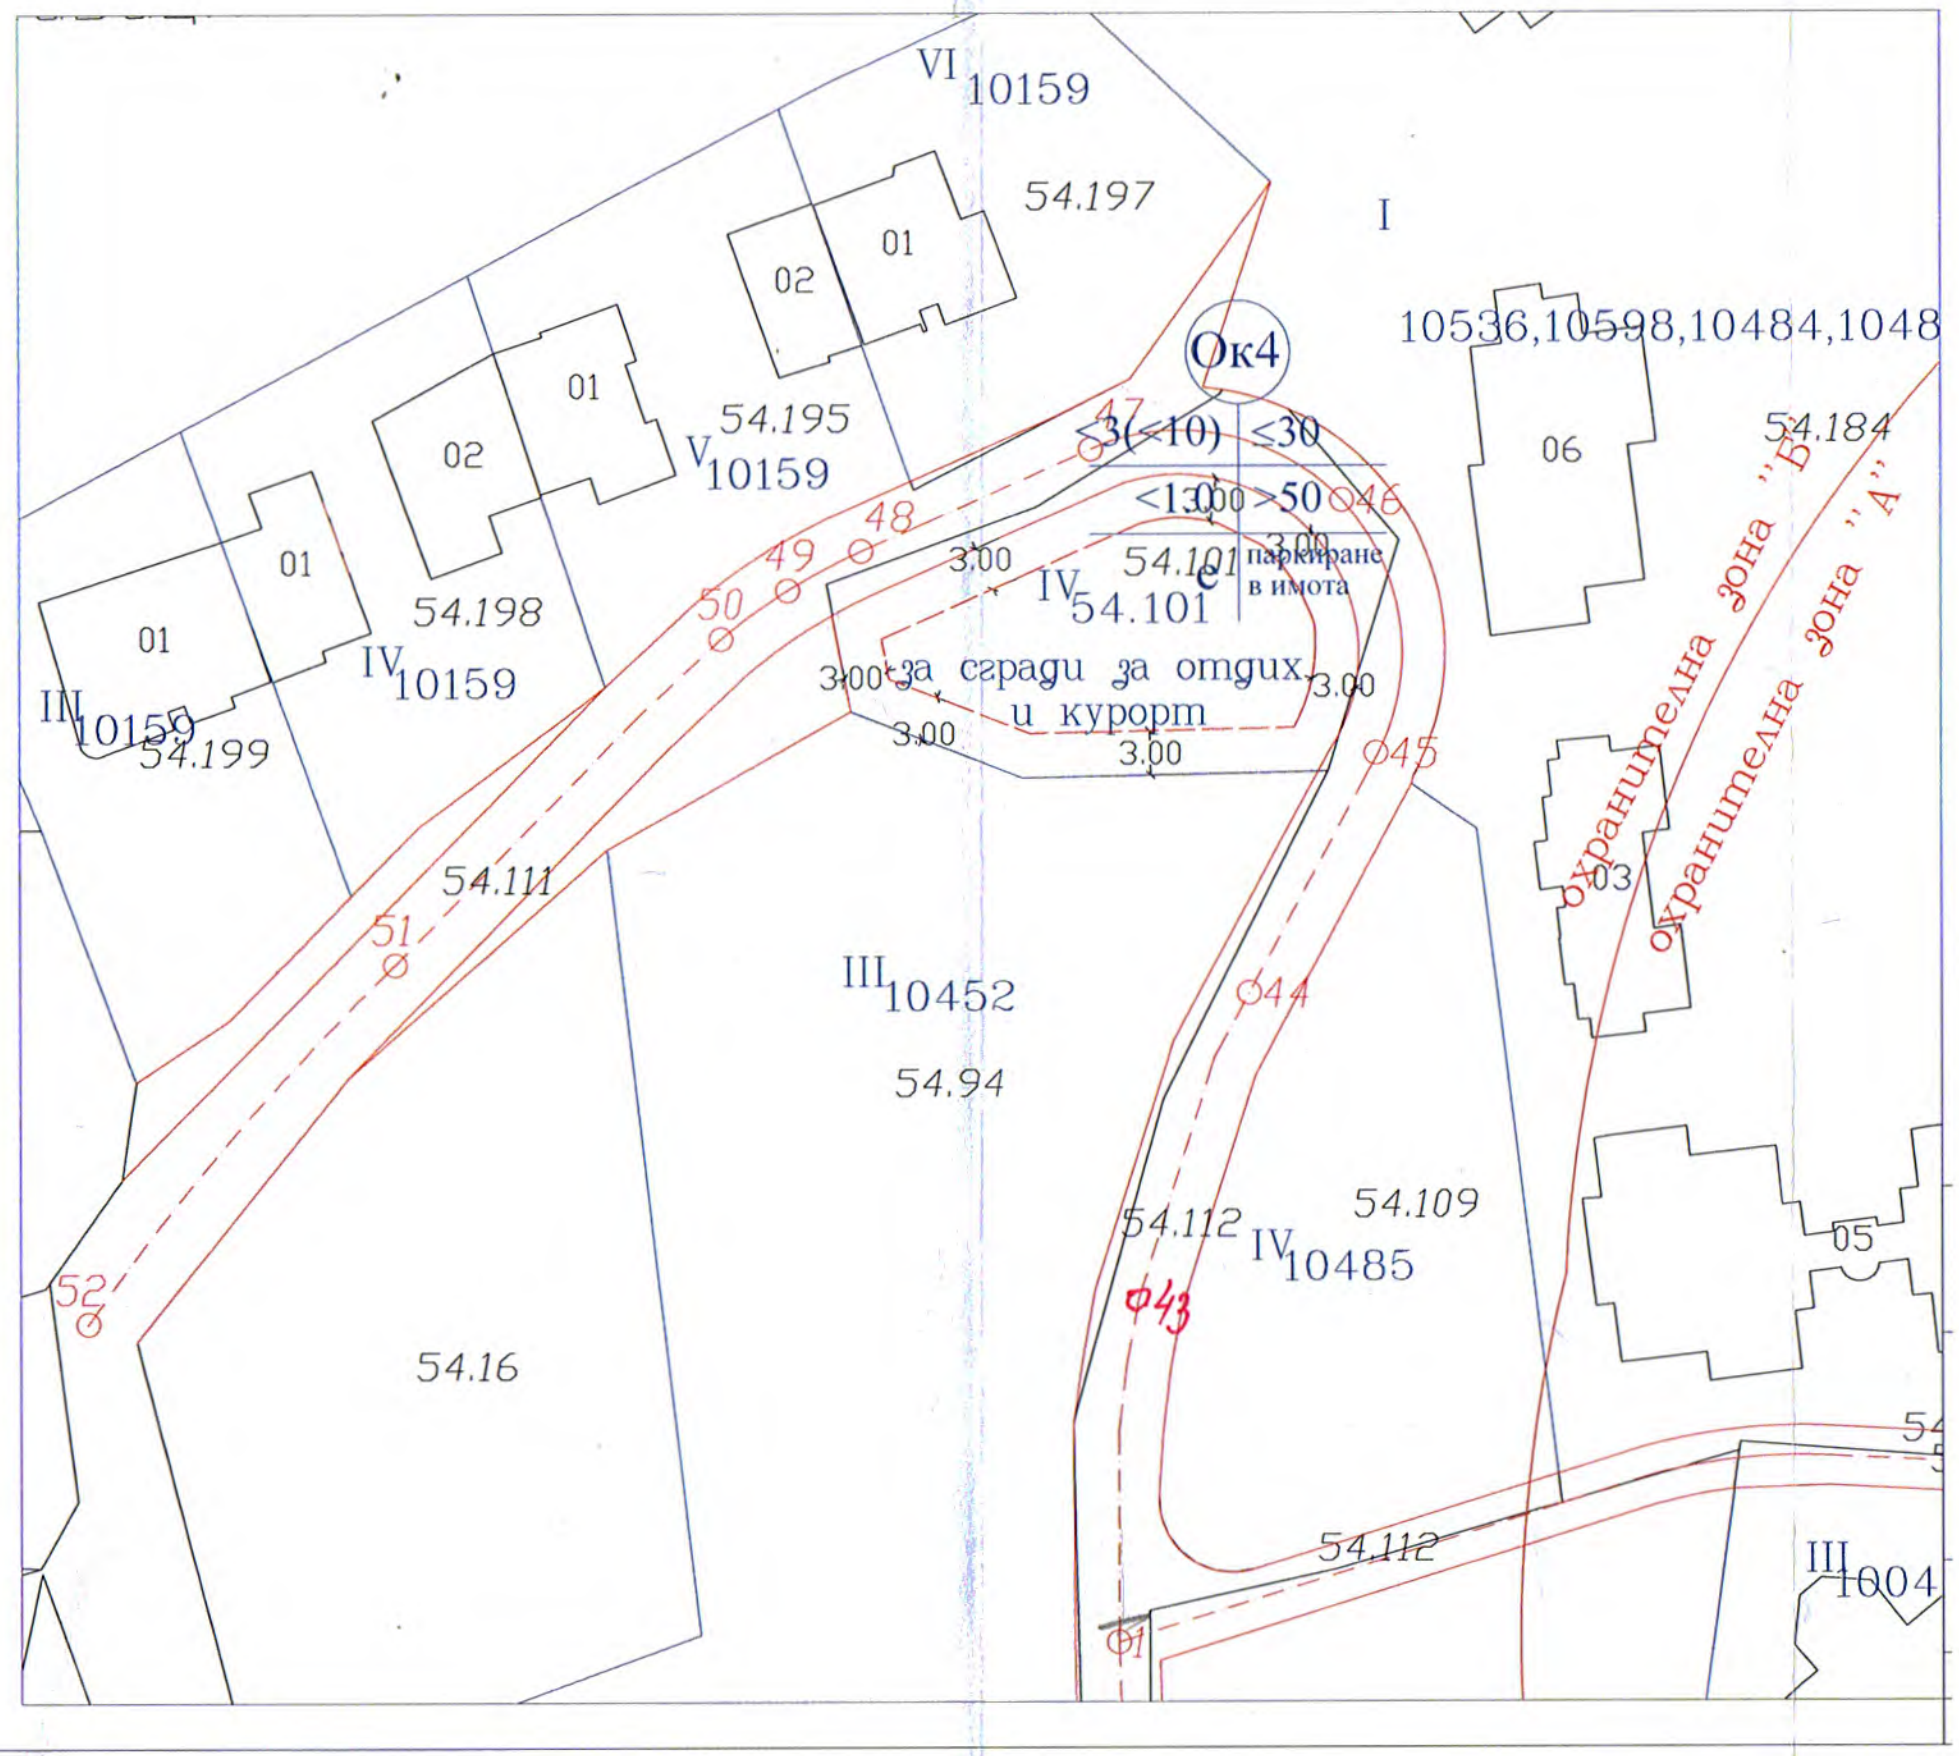

ОГРАНИЧИТЕЛНА ЛИНИЯ НА ЗАСТРОЯВАНЕ

Охранителна зона по ЗУЧК	НОМЕР НА УПИ	УСТРОЙСТВЕНА ЗОНА	ПЛОЩ НА УПИ /кв. м./	(височина в м)			ГРАДОУСТР. ПАРАМЕТРИ			НАЧИН НА ЗАСТРОЯВАНЕ		
				ЗАДЪЛЖИТЕЛНА	МАКСИМАЛНА	ВИСОЧИНА "от-до"	ПЛЪТНОСТ НА ЗАСТРОЯВАНЕ -%	КИНТ	МИНИМАЛНА ОЗЕЛЕНЕНА ПЛОЩ-%	СВОБОДНО - с	СВЪРЗАНО В ДВА СЪСЕДНИ ИМОТА-д	СВЪРЗАНО - с
Б	IV-54.101	Ок4 (11)	559		3	< 10	30	1.0	50	о		