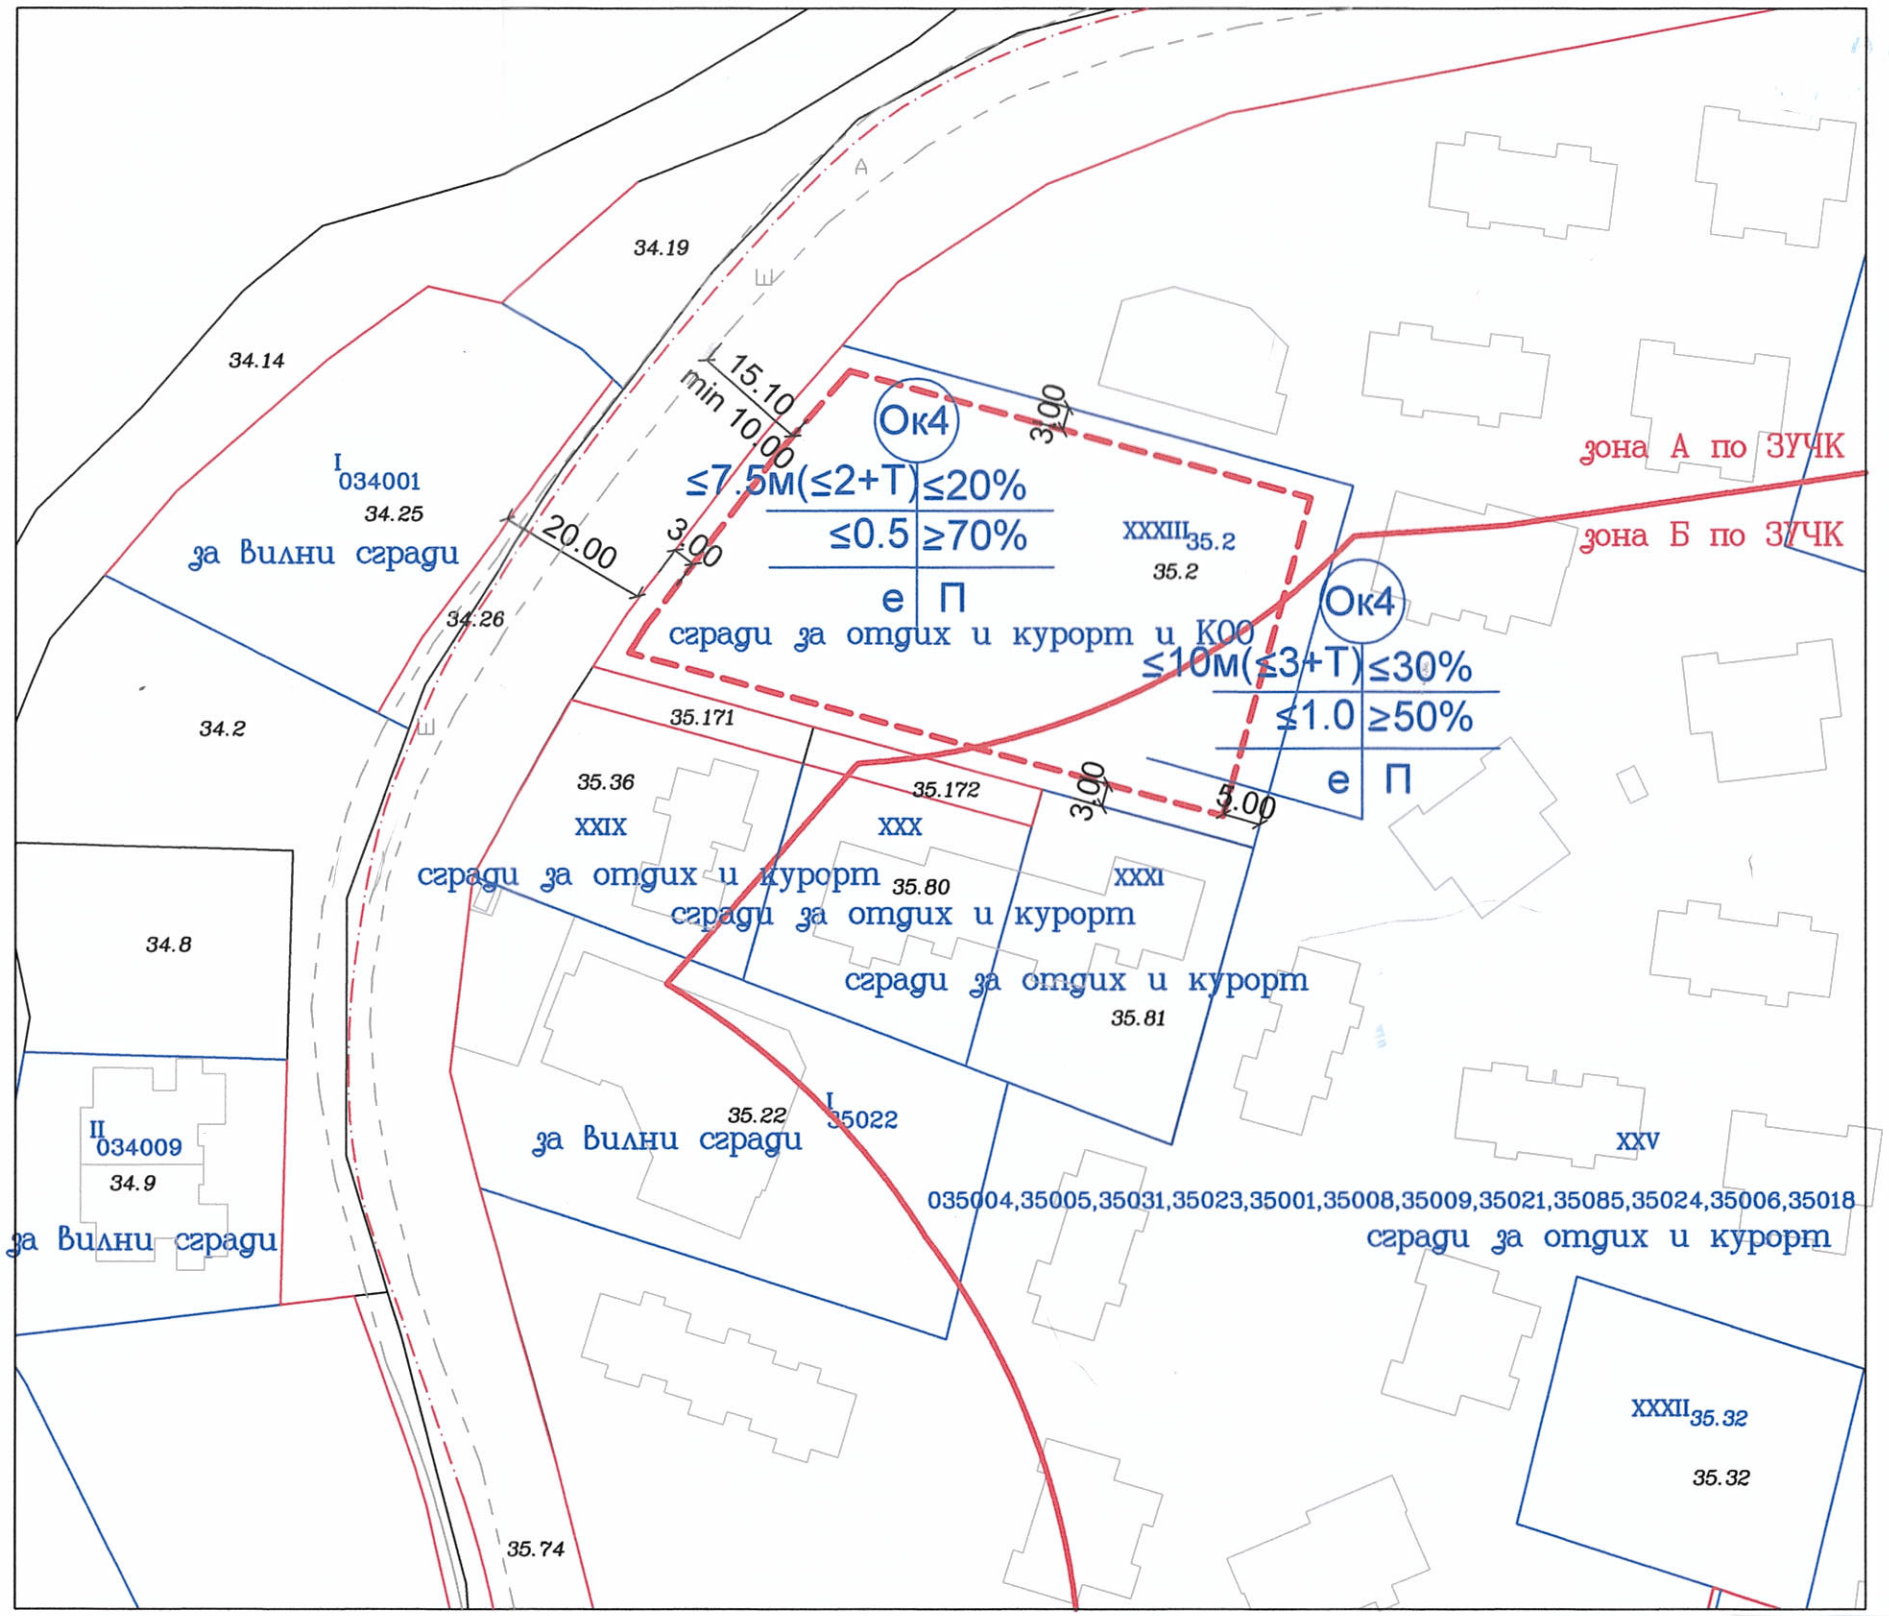

ОГРАНИЧИТЕЛНА ЛИНИЯ НА ЗАСТРОЯВАНЕ

ПЛОЩ НА ПИ с ид.67800.35.2 - 3999м2

ПЛОЩ НА УПИ XXXIII-35.2 - 3999м2

ПЛОЩ НА УПИ XXXIII-35.2 в зона А- 3286м2

ПЛОЩ НА УПИ XXXIII-35.2 в зона Б- 713м2

УПИ	зона по ЗУЧК		Устройствена зона	Максимална (височина в м)	Градоустройствени показатели			Начин на застр.		
					Плътност на застрояване [%]	К инт	минимална озеленена площ [%]	свободно -е	свързано в два съседни имота-д	свързано-с
XXXIII-35.2 3999 m2	А	3286 m2	Ок4/26	7.5м/2+Т/	≤ 20	≤ 0,5	≥70	•		
	Б	713 m2	Ок4/26	10м/3+Т/	≤ 30	≤ 1,0	≥50	•		