ПОДРОБЕН УСТРОЙСТВЕН ПЛАН - ПЛАН РЕГУЛАЦИЯ И ЗАСТРОЯВАНЕ ЗА ПИ 67800.3.134, МЕСТНОСТ "МИСАРЯ", ЗЕМЛИЩЕ ГР.СОЗОПОЛ, ОБЩИНА СОЗОПОЛ, И ПЛАН ЗА УЛИЧНА РЕГУЛАЦИЯ ЗА ОСИГУРЯВАНЕ НА ТРАНСПОРТЕН ДОСТЪП И ТРАСЕ НА ТЕХНИЧЕСКАТА ИНФРАСТРУКТУРА

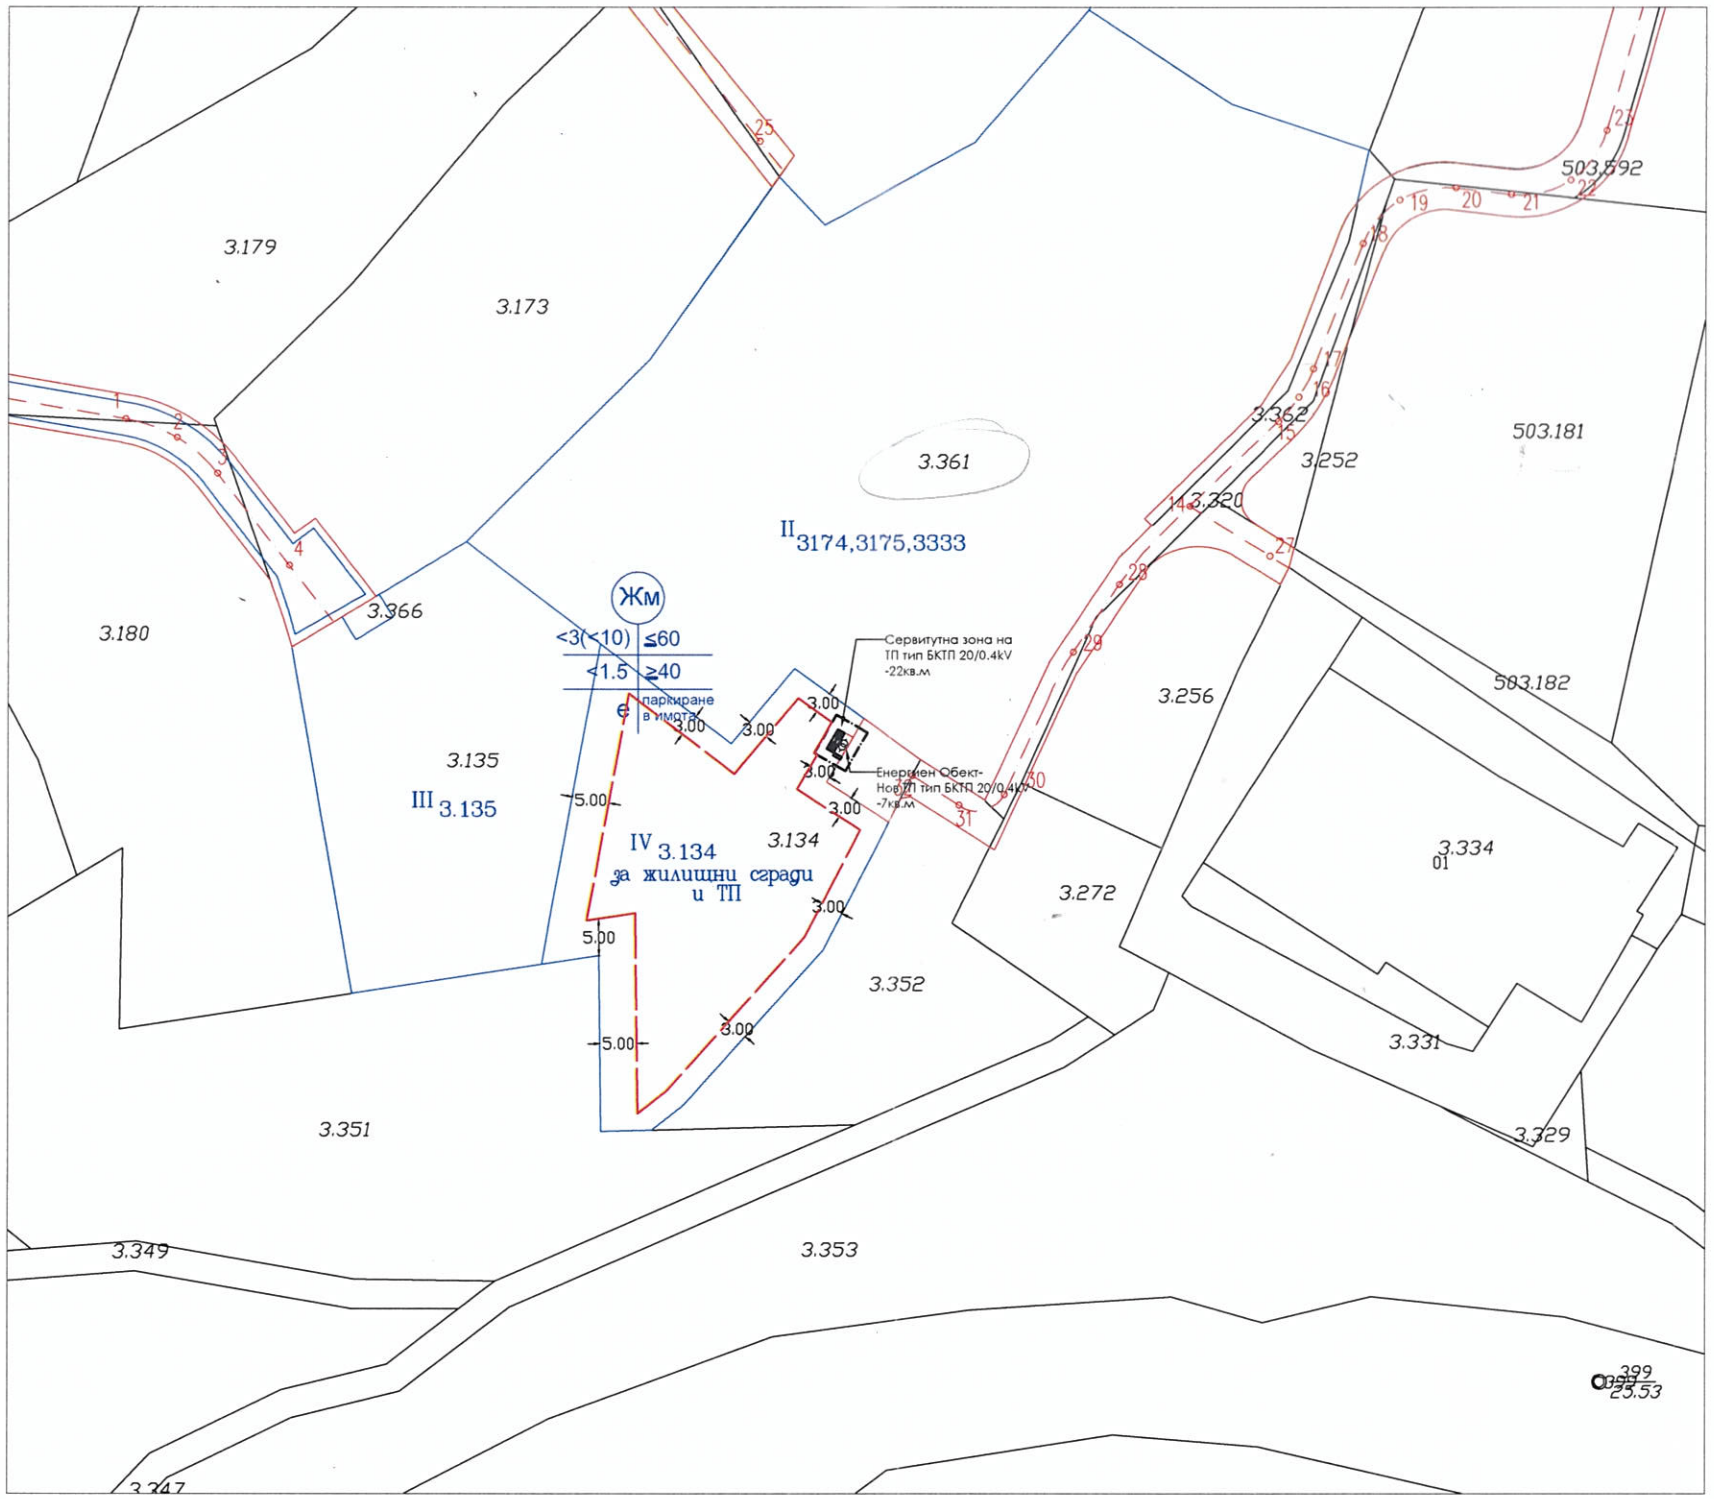

ОГРАНИЧИТЕЛНА ЛИНИЯ НА ЗАСТРОЯВАНЕ

Охранителна зона по ЗУЧК	НОМЕР НА УПИ	УСТРОЙСТВЕНА ЗОНА	ПЛОЩ НА УПИ В ГРАНИЦАТА НА ОХРАНИТЕЛНА ЗОНА "А" И "Б" ПО ЗУЧК (КВ.М.)	(височина в м)			ГРАДОУСТР. ПАРАМЕТРИ			НАЧИН НА ЗАСТРОЯВАНЕ		
				ЗАДЪЛЖИТЕЛНА	МАКСИМАЛНА	ВИСОЧИНА "от-до"	ПЛЪТНОСТ НА ЗАСТРОЯВАНЕ - %	КИНТ	МИНИМАЛНА ОЗЕЛЕНЕНА ПЛОЩ-%	СВОБОДНО - е	СВЪРЗАНО В ДВА СЪСЕДНИ ИМОТА-д	СВЪРЗАНО - с
Б	IV-3.134	Жм	1819		3	< 10	60	1.5	40	о		